




PARAMETRY LOKALU

POWIERZCHNIA	20,13 m ²
ŁAZIENKA	≈ 2,53 m ² · 236 × 107 cm
WYSOKOŚĆ	≈ 3,30 m wg przekroju (±0,00 / +3,72) i opisów H=330 – w świetle do potwierdzenia
WYMIARY	obrys lokalu ok. 807 × 279 cm łazienka 236 × 107 cm
KONDYGNACJA	parter / 0
EKSPOZYCJA	północ
WIDOK	zamek
OKNA	O7 120 × 178 cm / hp 90 (N) 2 × O5 70 × 124 cm / hp 90 (N)
DRZWI WEJŚCIOWE	90 × 200 cm / EI30S200
DRZWI ŁAZIENKI	80 × 200 cm
TARAS / ANTRESOLA	nie / nie
STATUS	dostępne
CENA NETTO	305 000 zł
CENA BRUTTO	375 150 zł


RZUT 0.02 – TYLKO LOKAL · 20,13 M² · SKALA POGLĄDOWA, WYMIARY W CM

N | WIDOK NA ZAMEK

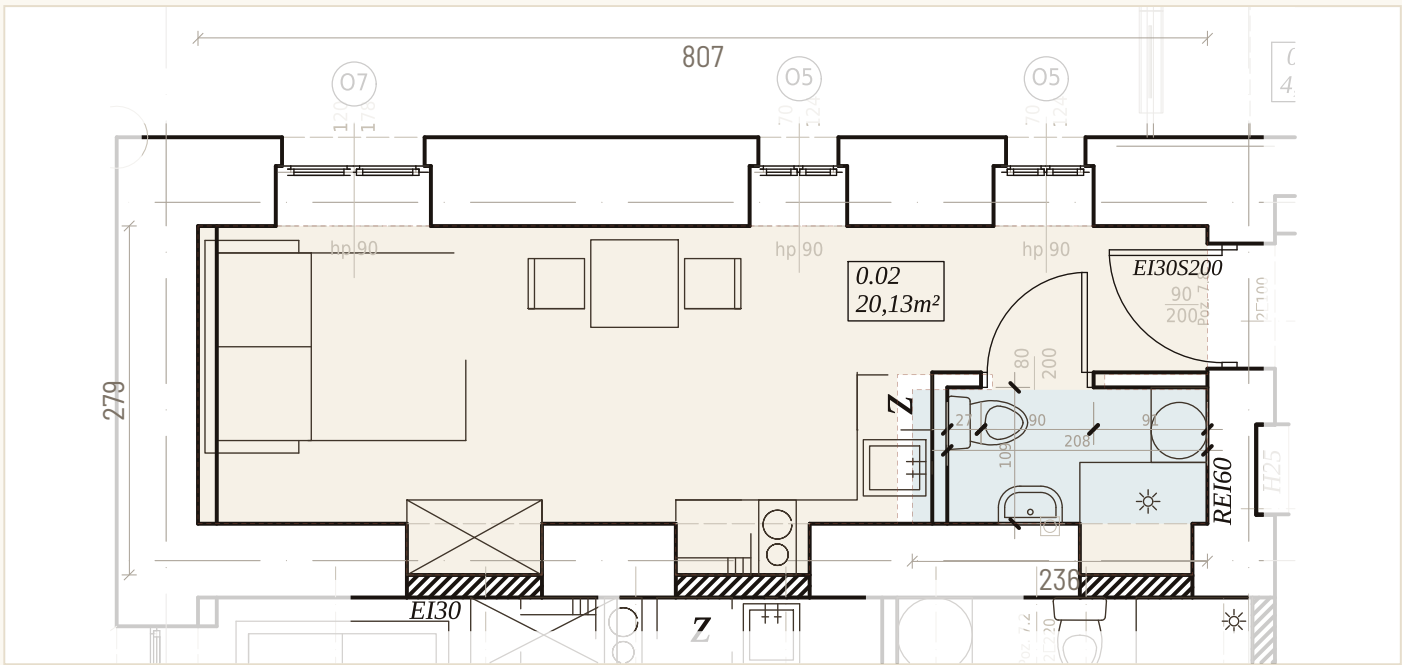

Ściany i wyposażenie ciemne (grubość ścian zredukowana do rysunku poglądowego); wymiary, oznaczenia okien i elementy techniczne wyciszone do jasnej szarości. Sąsiednie pomieszczenia wygaszone. Rozkład mebli – propozycja z projektu technicznego.

POŁOŻENIE 0.02 NA KONDYGNACJI – PARTER, CZĘŚĆ ZACHODNIA, OD STRONY ZAMKU (PÓŁNOC)

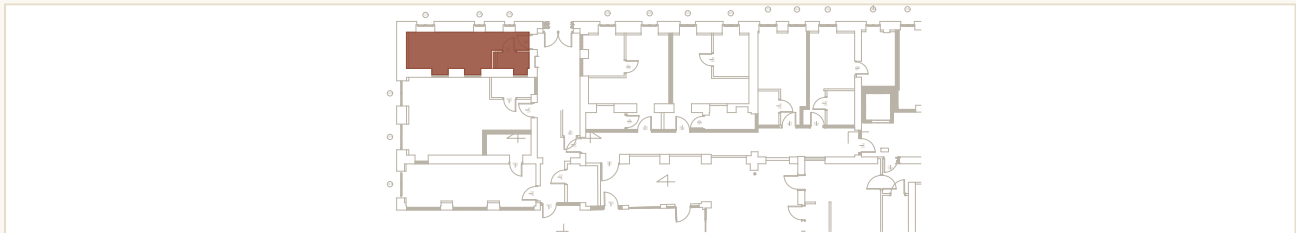

ZASADA RYSUNKU

CIEMNY	ściany, stolarka, meble
JASNY SZARY	wymiary, oznaczenia
CEGLASTY	obrys 0.02 i położenie
BŁĘKITNY	łazienka – element stały



WWW / 0.02

305 000 zł netto

375 150 zł brutto