




PARAMETRY LOKALU

POWIERZCHNIA	26,99 m ²
ŁAZIENKA	wg projektu (WC, umywalka, prysznic)
WYSOKOŚĆ	≈ 3,30 m wg przekroju (±0,00 / +3,72) i opisów H=330 – w świetle do potwierdzenia
WYMIARY	obrys lokalu ok. 843 × 552 cm
KONDYGNACJA	parter / 0
EKSPOZYCJA	zachód
WIDOK	park Podzamcze i Łyna
OKNA	2 × O9 163-165 × 190 cm / hp 82 (W)
DRZWI WEJŚCIOWE	90 × 200 cm / EI30S200
DRZWI ŁAZIENKI	80 × 200 cm
TARAS / ANTRESOLA	nie / możliwa
STATUS	dostępne
CENA NETTO	400 000 zł
CENA BRUTTO	492 000 zł


RZUT 0.03 – TYLKO LOKAL · 26,99 M² · SKALA POGLĄDOWA, WYMIARY W CM

N | PARK I ŁYNA

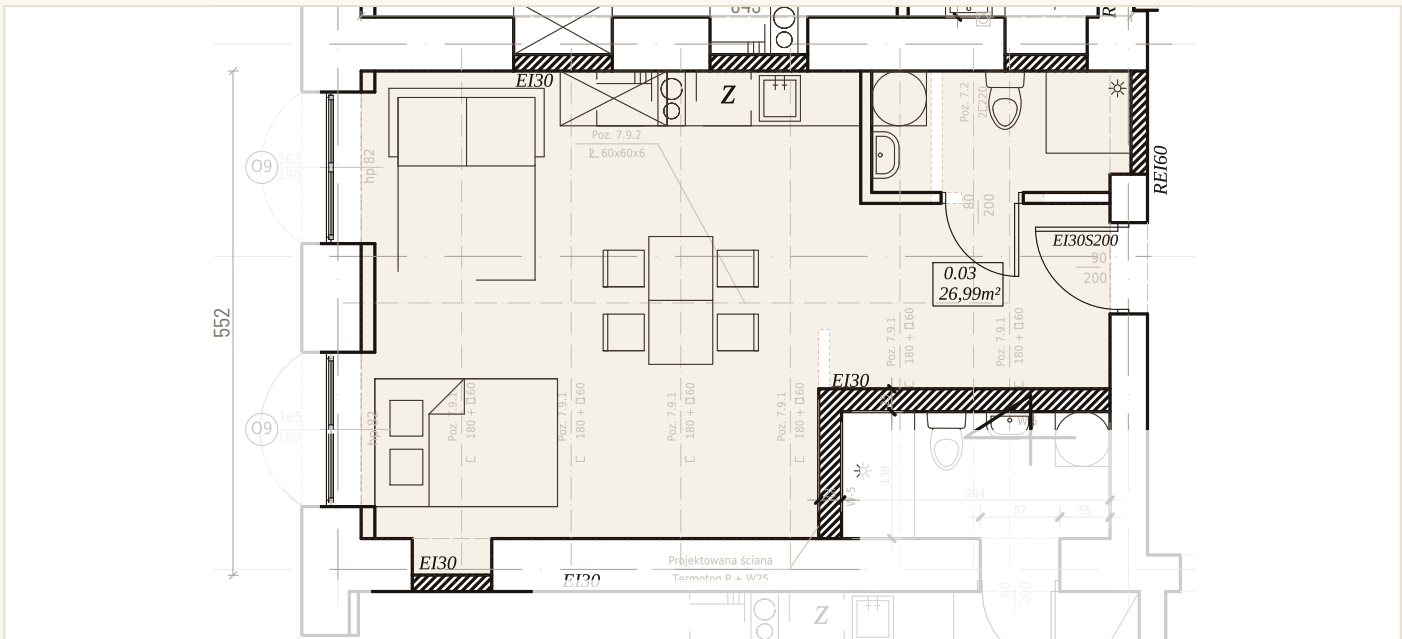

Ściany i wyposażenie ciemne (grubość ścian zredukowana do rysunku poglądowego); wymiary, oznaczenia okien i elementy techniczne wyciszone do jasnej szarości. Sąsiednie pomieszczenia wygaszone. Rozkład mebli – propozycja z projektu technicznego.

POŁOŻENIE 0.03 NA KONDYGNACJI – PARTER, CZĘŚĆ ZACHODNIA, TRAKT ŚRODKOWY

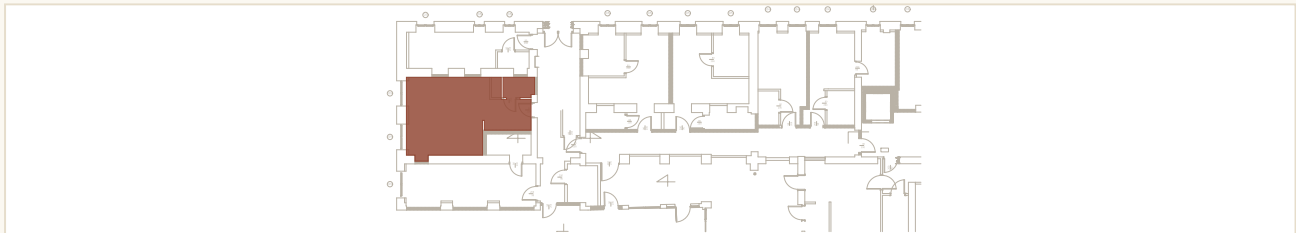

ZASADA RYSUNKU

- CIEMNY ściany, stolarka, meble
- JASNY SZARY wymiary, oznaczenia
- CEGLASTY obrys 0.03 i położenie
- BŁĘKITNY łazienka – element stały



WWW / 0.03

400 000 zł netto
492 000 zł brutto