




PARAMETRY LOKALU


POWIERZCHNIA	28,48 m ²
ŁAZIENKA	≈ 4,09 m ² · 294 × 139 cm
WYSOKOŚĆ	≈ 3,30 m wg przekroju (±0,00 / +3,72) i opisów H=330 – w świetle do potwierdzenia
WYMIARY	obrys lokalu ok. 865 × 483 cm łazienka 294 × 139 cm
KONDYGNACJA	parter / 0
EKSPOZYCJA	zachód
WIDOK	park Podzamcze i Łyna
OKNA	O9 163 × 190 cm / hp 82 (W)
DRZWI WEJŚCIOWE	90 × 200 cm / EI30S200
DRZWI ŁAZIENKI	80 × 200 cm
TARAS / ANTRESOLA	nie / możliwa
STATUS	dostępne
CENA NETTO	415 000 zł
CENA BRUTTO	510 450 zł

RZUT 0.04 – TYLKO LOKAL · 28,48 M² · SKALA POGLĄDOWA, WYMIARY W CM

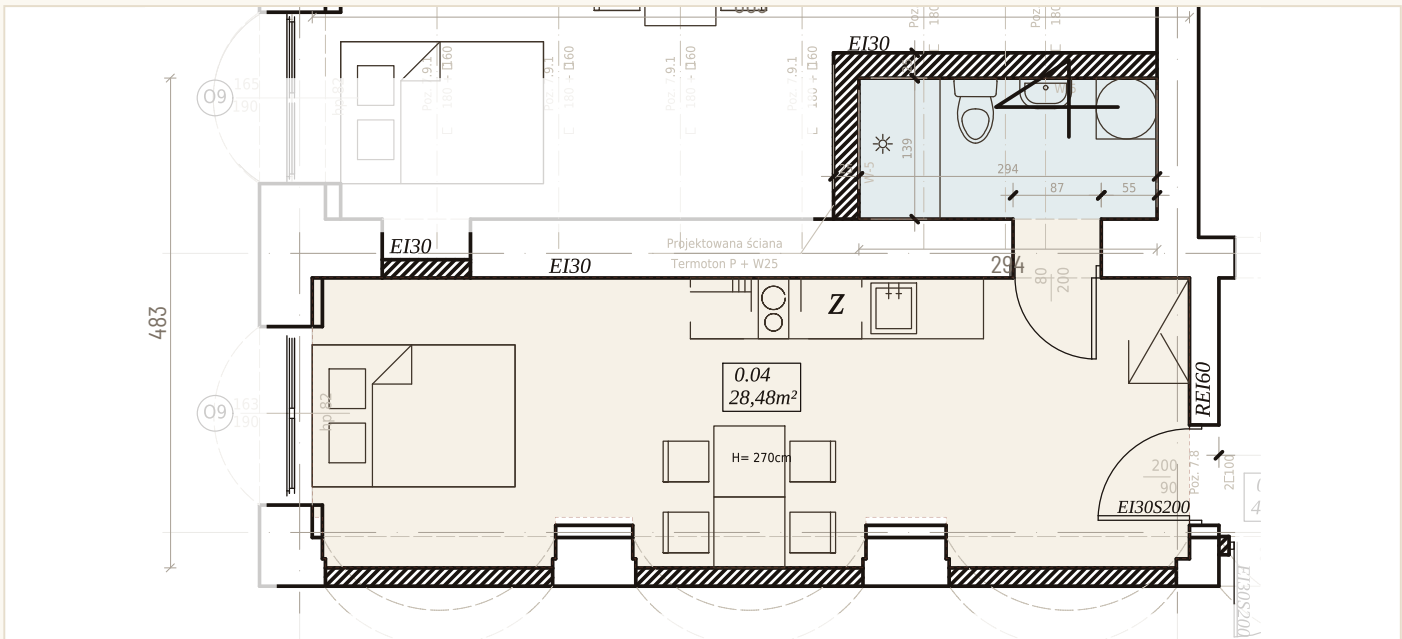

Ściany i wyposażenie ciemne (grubość ścian zredukowana do rysunku poglądowego); wymiary, oznaczenia okien i elementy techniczne wyciszone do jasnej szarości. Sąsiednie pomieszczenia wygaszone. Rozkład mebli – propozycja z projektu technicznego.

POŁOŻENIE 0.04 NA KONDYGNACJI – PARTER, CZĘŚĆ ZACHODNIA, OD STRONY DZIEDZIŃCA (POŁUDNIE)

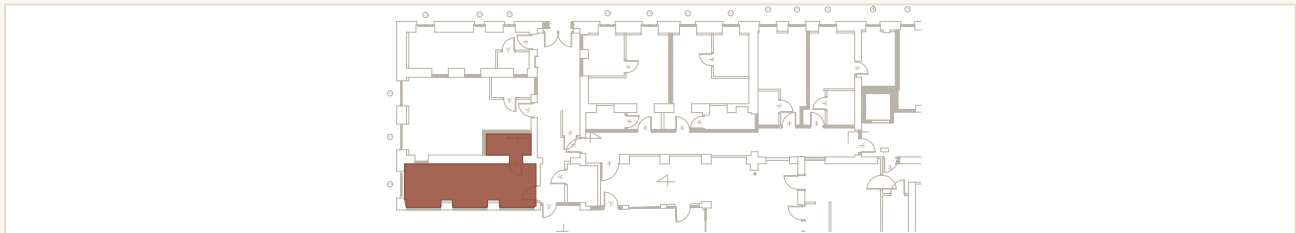

ZASADA RYSUNKU

- CIEMNY ściany, stolarka, meble
- JASNY SZARY wymiary, oznaczenia
- CEGLASTY obrys 0.04 i położenie
- BŁĘKITNY łazienka – element stały



WWW / 0.04

415 000 zł netto

510 450 zł brutto