



APARTAMENTY PODZAMCZE

KARTA LOKALU / DOKUMENT TECHNICZNO-POGLĄDOWY · OLSZTYN, UL. OKOPOWA 25

0.05


PARTER

PARAMETRY LOKALU

POWIERZCHNIA	31,63 m ²
ŁAZIENKA	≈ 3,40 m ² · 259 × 157 cm
WYSOKOŚĆ	≈ 3,30 m wg przekroju (±0,00 / +3,72) i opisów H=330 – w świetle do potwierdzenia
WYMIARY	obrys lokalu ok. 570 × 634 cm łazienka 259 × 157 cm
KONDYGNACJA	parter / 0
EKSPOZYCJA	północ
WIDOK	zamek
OKNA	2 × O5 107 × 120 cm / hp 77 (N)
DRZWI WEJŚCIOWE	90 × 200 cm / EI30S200
DRZWI ŁAZIENKI	80 × 200 cm
TARAS / ANTRESOLA	nie / nie
STATUS	dostępne
CENA NETTO	432 000 zł
CENA BRUTTO	531 360 zł


RZUT 0.05 – TYLKO LOKAL · 31,63 M² · SKALA POGLĄDOWA, WYMIARY W CM

N | WIDOK NA ZAMEK

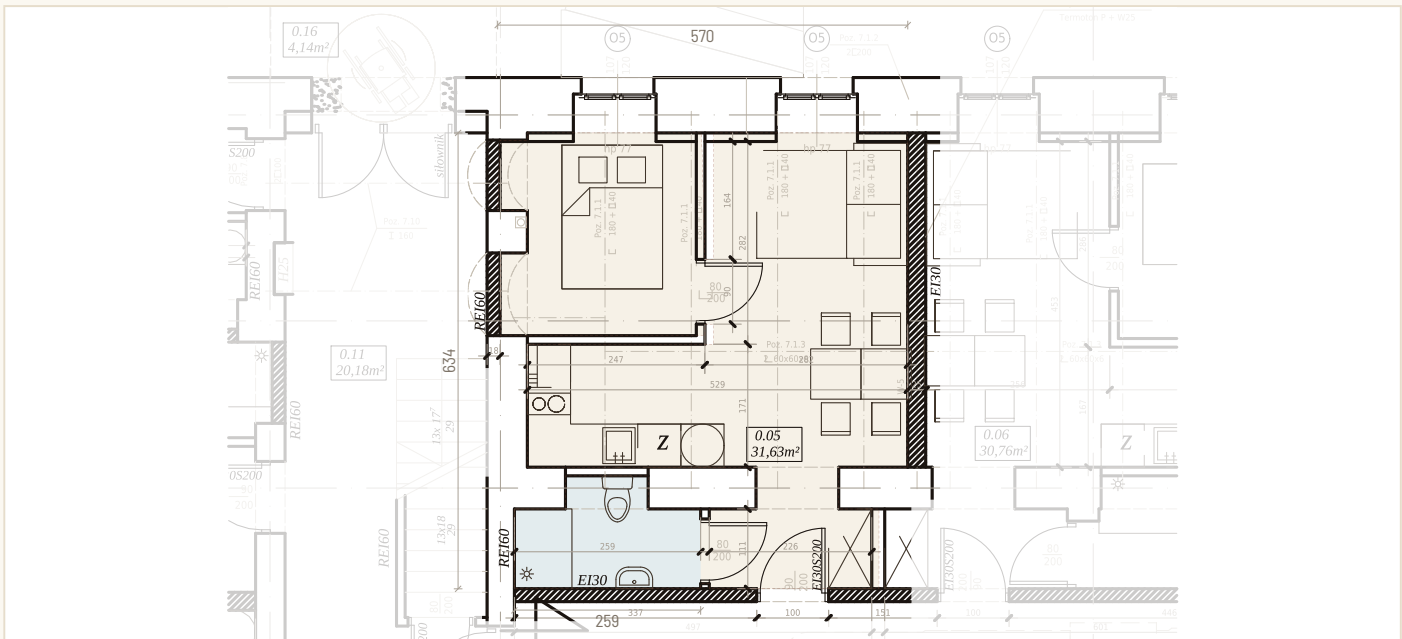

Ściany i wyposażenie ciemne (grubość ścian zredukowana do rysunku poglądowego); wymiary, oznaczenia okien i elementy techniczne wyciszone do jasnej szarości. Sąsiednie pomieszczenia wygaszone. Rozkład mebli – propozycja z projektu technicznego.

POŁOŻENIE 0.05 NA KONDYGNACJI – PARTER, CZĘŚĆ ŚRODKOWA, OD STRONY ZAMKU (PÓŁNOC)

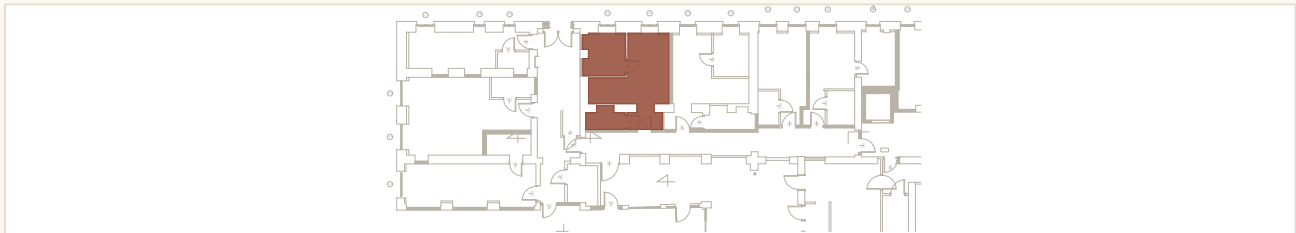

ZASADA RYSUNKU

- CIEMNY ściany, stolarka, meble
- JASNY SZARY wymiary, oznaczenia
- CEGLASTY obrys 0.05 i położenie
- BŁĘKITNY łazienka – element stały



WWW / 0.05

432 000 zł netto

531 360 zł brutto