




PARAMETRY LOKALU

POWIERZCHNIA	19,24 m ²
ŁAZIENKA	≈ 2,53 m ² · 125 × 202 cm
WYSOKOŚĆ	≈ 3,30 m wg przekroju (±0,00 / +3,72) i opisów H=330 – w świetle do potwierdzenia
WYMIARY	obrys lokalu ok. 320 × 629 cm łazienka 125 × 202 cm
KONDYGNACJA	parter / 0
EKSPOZYCJA	północ
WIDOK	zamek
OKNA	2 × O4 115 × 196 cm / hp 96 (N)
DRZWI WEJŚCIOWE	90 × 200 cm / EI30S200
DRZWI ŁAZIENKI	80 × 200 cm
TARAS / ANTRESOLA	nie
STATUS	dostępne
CENA NETTO	265 000 zł
CENA BRUTTO	325 950 zł


RZUT 0.07 – TYLKO LOKAL · 19,24 M² · SKALA POGLĄDOWA, WYMIARY W CM

N | WIDOK NA ZAMEK

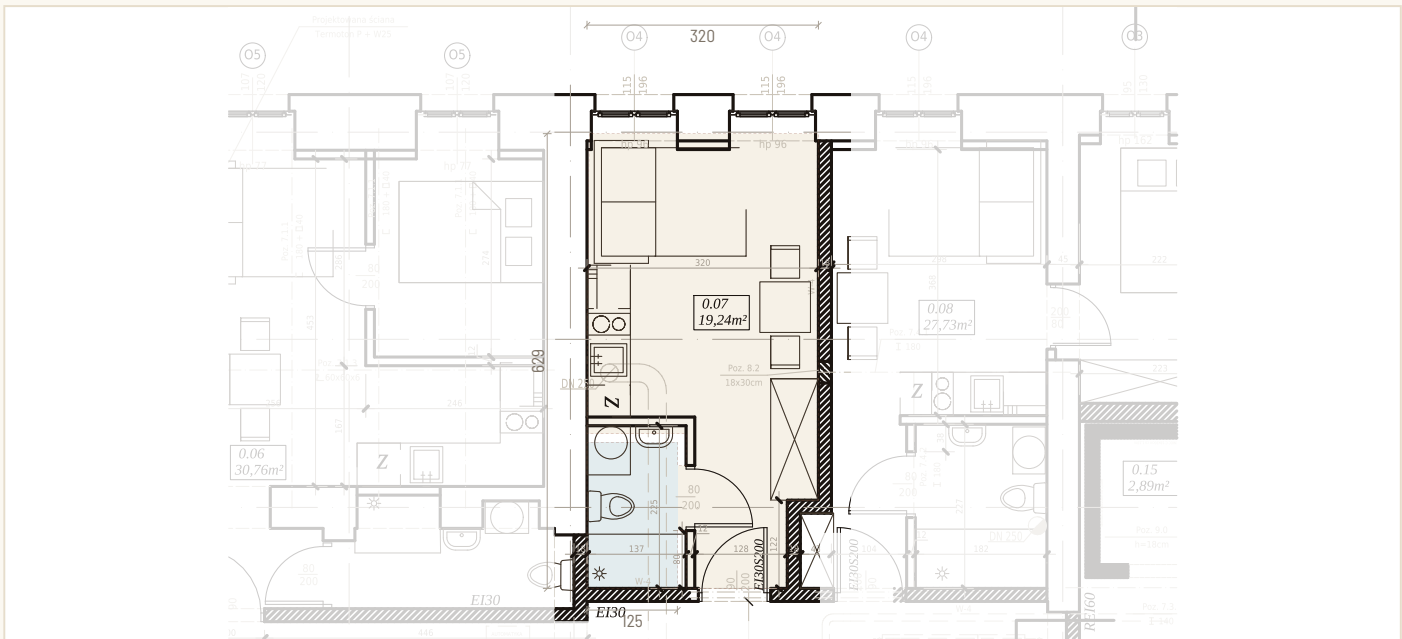

Ściany i wyposażenie ciemne (grubość ścian zredukowana do rysunku poglądowego); wymiary, oznaczenia okien i elementy techniczne wyciszone do jasnej szarości. Sąsiednie pomieszczenia wygaszone. Rozkład mebli – propozycja z projektu technicznego.

POŁOŻENIE 0.07 NA KONDYGNACJI – PARTER, CZĘŚĆ WSCHODNIA, OD STRONY ZAMKU (PÓŁNOC)

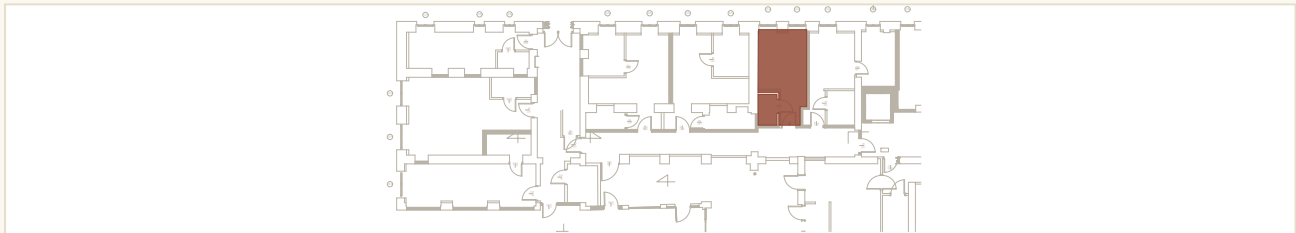

ZASADA RYSUNKU

- CIEMNY ściany, stolarka, meble
- JASNY SZARY wymiary, oznaczenia
- CEGLASTY obrys 0.07 i położenie
- BŁĘKITNY łazienka – element stały



WWW / 0.07

265 000 zł netto
325 950 zł brutto