



APARTAMENTY PODZAMCZE

KARTA LOKALU / DOKUMENT TECHNICZNO-POGLĄDOWY · OLSZTYN, UL. OKOPOWA 25

0.08


PARTER

PARAMETRY LOKALU

POWIERZCHNIA	27,73 m ²
ŁAZIENKA	≈ 3,60 m ² · 162 × 222 cm
WYSOKOŚĆ	≈ 3,30 m wg przekroju (±0,00 / +3,72) i opisów H=330 – w świetle do potwierdzenia
WYMIARY	obrys lokalu ok. 617 × 629 cm łazienka 162 × 222 cm
KONDYGNACJA	parter / 0
EKSPOZYCJA	północ
WIDOK	zamek
OKNA	O4 115 × 196 cm / hp 96 (N) O3 95 × 130 cm / hp 162 (N)
DRZWI WEJŚCIOWE	90 × 200 cm / EI30S200
DRZWI ŁAZIENKI	80 × 200 cm
TARAS / ANTRESOLANIE	/ możliwa
STATUS	dostępne
CENA NETTO	420 000 zł
CENA BRUTTO	516 600 zł


RZUT 0.08 – TYLKO LOKAL · 27,73 M² · SKALA POGLĄDOWA, WYMIARY W CM

N | WIDOK NA ZAMEK

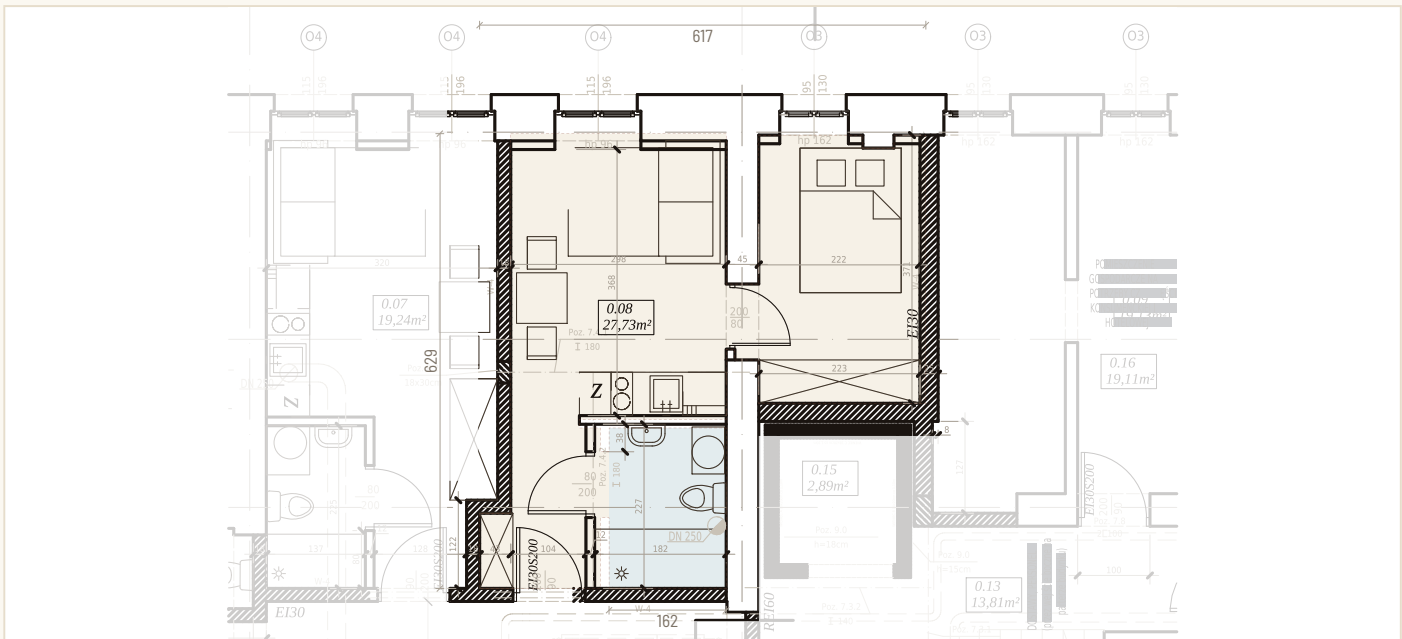

Ściany i wyposażenie ciemne (grubość ścian zredukowana do rysunku poglądowego); wymiary, oznaczenia okien i elementy techniczne wyciszone do jasnej szarości. Sąsiednie pomieszczenia wygaszone. Rozkład mebli – propozycja z projektu technicznego.

POŁOŻENIE 0.08 NA KONDYGNACJI – PARTER, CZĘŚĆ WSCHODNIA, OD STRONY ZAMKU (PÓŁNOC)

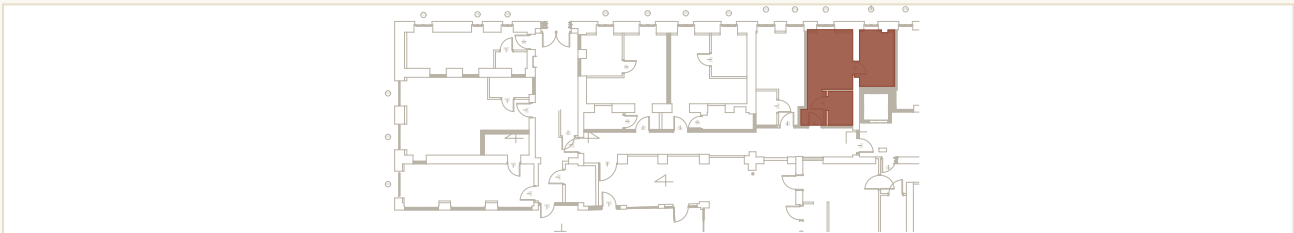

ZASADA RYSUNKU

- CIEMNY ściany, stolarka, meble
- JASNY SZARY wymiary, oznaczenia
- CEGLASTY obrys 0.08 i położenie
- BŁĘKITNY łazienka – element stały



WWW / 0.08

420 000 zł netto

516 600 zł brutto