



APARTAMENTY PODZAMCZE

KARTA LOKALU / DOKUMENT TECHNICZNO-POGLĄDOWY · OLSZTYN, UL. OKOPOWA 25

1.01


I PIĘTRO

PARAMETRY LOKALU

POWIERZCHNIA	19,43 m ²
ŁAZIENKA	≈ 2,83 m ² · 218 × 139 cm
WYSOKOŚĆ	≈ 3,45 m wg przekroju (+3,72 / +7,57) – w świetle do potwierdzenia
WYMIARY	obrys lokalu ok. 820 × 269 cm łazienka 218 × 139 cm
KONDYGNACJA	i piętro / 1
EKSPOZYCJA	północ
WIDOK	zamek
OKNA	O7 120 × 178 cm / hp 86 (N) 2 × O6 70 × 124 cm / hp 90 (N)
DRZWI WEJŚCIOWE	90 × 200 cm / EI30S200
DRZWI ŁAZIENKI	80 × 200 cm
TARAS / ANTRESOLA	nie / nie
STATUS	dostępne
CENA NETTO	315 000 zł
CENA BRUTTO	387 450 zł


RZUT 1.01 – TYLKO LOKAL · 19,43 M² · SKALA POGLĄDOWA, WYMIARY W CM

N | WIDOK NA ZAMEK

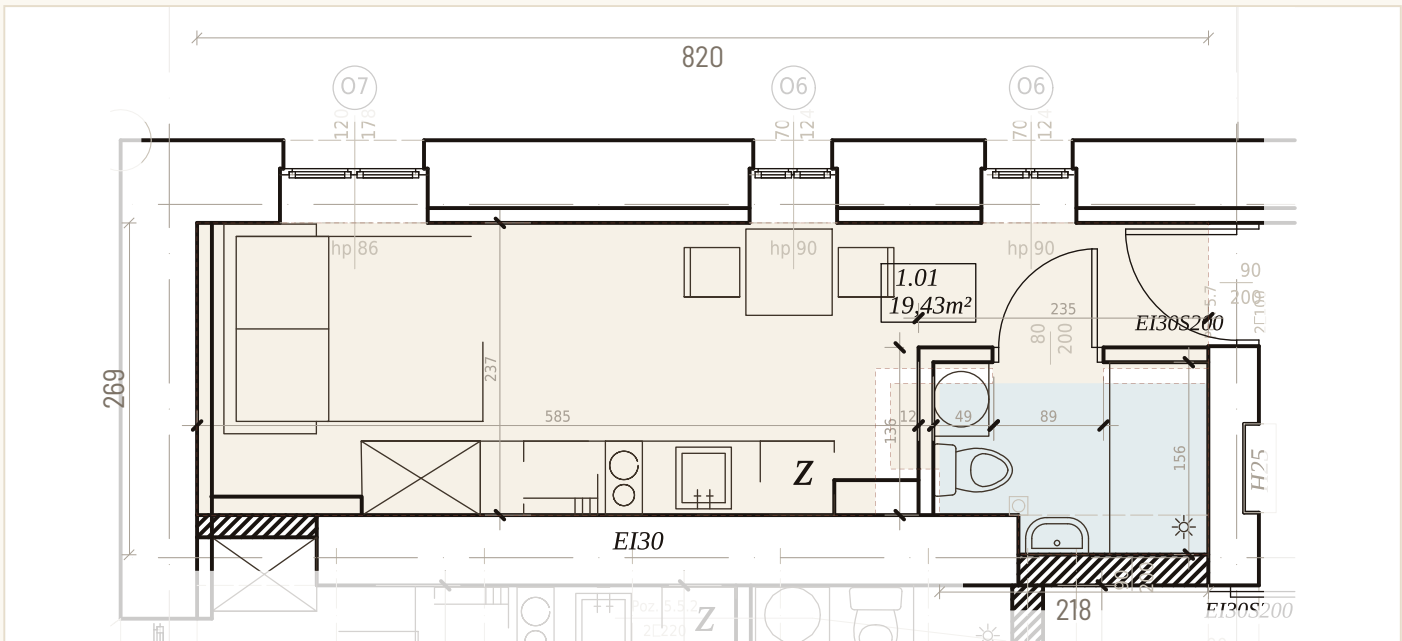

Ściany i wyposażenie ciemne (grubość ścian zredukowana do rysunku poglądowego); wymiary, oznaczenia okien i elementy techniczne wyciszone do jasnej szarości. Sąsiednie pomieszczenia wygaszone. Rozkład mebli – propozycja z projektu technicznego.

POŁOŻENIE 1.01 NA KONDYGNACJI – I PIĘTRO, CZĘŚĆ ZACHODNIA, OD STRONY ZAMKU (PÓŁNOC)

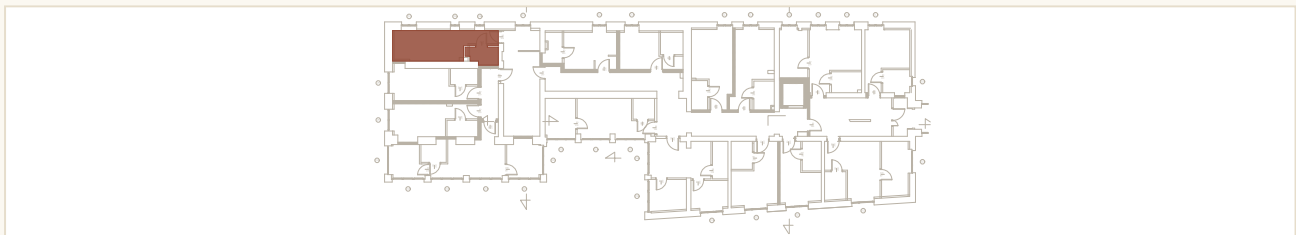

ZASADA RYSUNKU

- CIEMNY ściany, stolarka, meble
- JASNY SZARY wymiary, oznaczenia
- CEGLASTY obrys 1.01 i położenie
- BŁĘKITNY łazienka – element stały



WWW / 1.01

315 000 zł netto
387 450 zł brutto