




PARAMETRY LOKALU


POWIERZCHNIA	16,52 m²
ŁAZIENKA	≈ 2,65 m² · 212 × 125 cm
WYSOKOŚĆ	≈ 3,45 m wg przekroju (+3,72 / +7,57) – w świetle do potwierdzenia
WYMIARY	obrys lokalu ok. 661 × 288 cm łazienka 212 × 125 cm
KONDYGNACJA	i piętro / 1
EKSPOZYCJA	zachód
WIDOK	park Podzamcze i Łyna
OKNA	O9 163 × 190 cm / hp 82 (W)
DRZWI WEJŚCIOWE	90 × 200 cm / EI30S200
DRZWI ŁAZIENKI	80 × 200 cm
TARAS / ANTRESOLA	nie / nie
STATUS	dostępne
CENA NETTO	265 000 zł
CENA BRUTTO	325 950 zł

RZUT 1.02 – TYLKO LOKAL · 16,52 M² · SKALA POGLĄDOWA, WYMIARY W CM

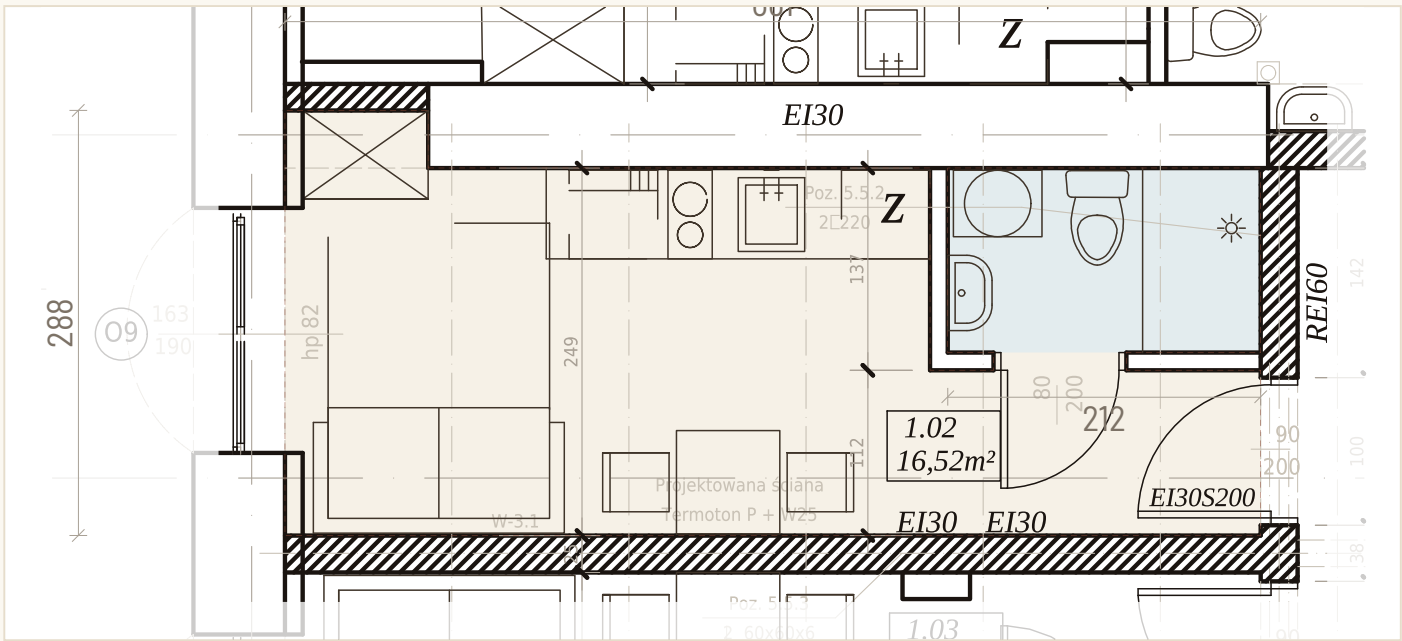

Ściany i wyposażenie ciemne (grubość ścian zredukowana do rysunku poglądowego); wymiary, oznaczenia okien i elementy techniczne wyciszone do jasnej szarości. Sąsiednie pomieszczenia wygaszone. Rozkład mebli – propozycja z projektu technicznego.

POŁOŻENIE 1.02 NA KONDYGNACJI – I PIĘTRO, CZĘŚĆ ZACHODNIA, OD STRONY ZAMKU (PÓŁNOC)

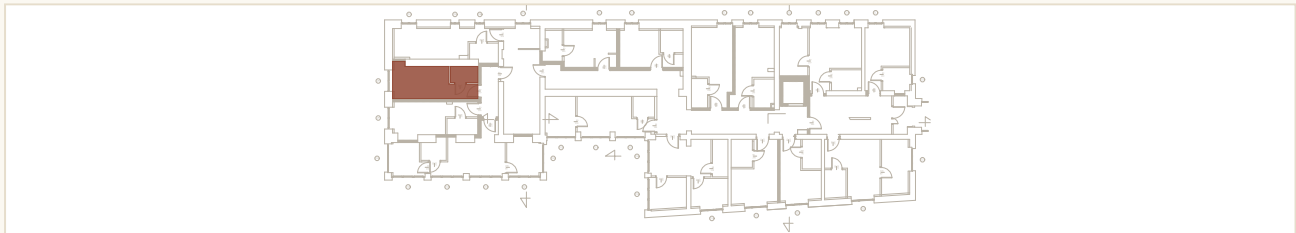

ZASADA RYSUNKU

- CIEMNY ściany, stolarka, meble
- JASNY SZARY wymiary, oznaczenia
- CEGLASTY obrys 1.02 i położenie
- BŁĘKITNY łazienka – element stały



WWW / 1.02

265 000 zł netto
325 950 zł brutto