



APARTAMENTY PODZAMCZE

KARTA LOKALU / DOKUMENT TECHNICZNO-POGLĄDOWY · OLSZTYN, UL. OKOPOWA 25


1.03

I PIĘTRO

PARAMETRY LOKALU


POWIERZCHNIA	17,00 m ²
ŁAZIENKA	≈ 2,93 m ² · 231 × 127 cm
WYSOKOŚĆ	≈ 3,45 m wg przekroju (+3,72 / +7,57) – w świetle do potwierdzenia
WYMIARY	obrys lokalu ok. 661 × 298 cm łazienka 231 × 127 cm
KONDYGNACJA	i piętro / 1
EKSPOZYCJA	zachód
WIDOK	park Podzamcze i Łyna
OKNA	O9 163 × 190 cm / hp 82 (W)
DRZWI WEJŚCIOWE	90 × 200 cm / EI30S200
DRZWI ŁAZIENKI	80 × 200 cm
TARAS / ANTRESOLA	nie / nie
STATUS	dostępne
CENA NETTO	270 000 zł
CENA BRUTTO	332 100 zł

RZUT 1.03 – TYLKO LOKAL · 17,00 M² · SKALA POGLĄDOWA, WYMIARY W CM

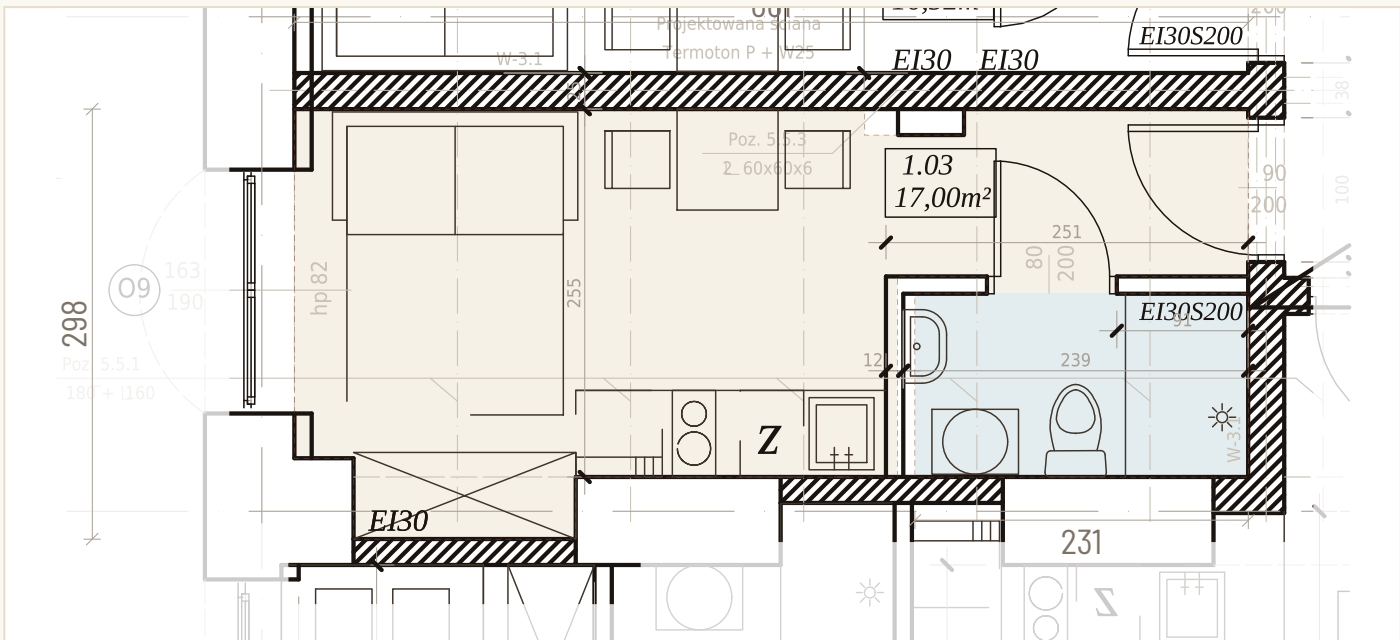

Ściany i wyposażenie ciemne (grubość ścian zredukowana do rysunku poglądowego); wymiary, oznaczenia okien i elementy techniczne wyciszone do jasnej szarości. Sąsiednie pomieszczenia wygaszone. Rozkład mebli – propozycja z projektu technicznego.

POŁOŻENIE 1.03 NA KONDYGNACJI – I PIĘTRO, CZĘŚĆ ZACHODNIA, TRAKT ŚRODKOWY

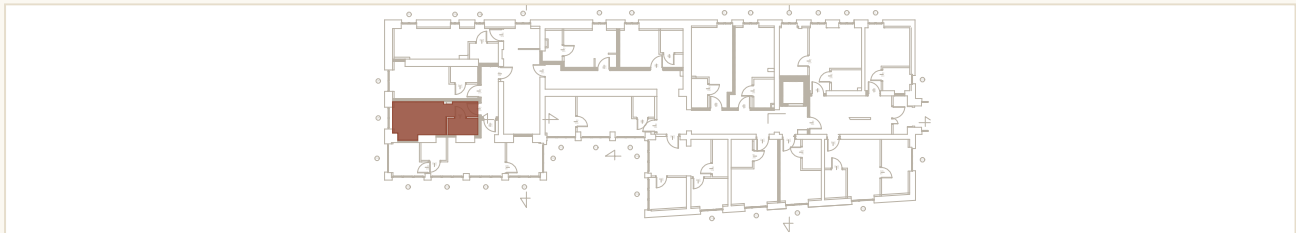

ZASADA RYSUNKU

- CIEMNY ściany, stolarka, meble
- JASNY SZARY wymiary, oznaczenia
- CEGLASTY obrys 1.03 i położenie
- BŁĘKITNY łazienka – element stały



WWW / 1.03

270 000 zł netto
332 100 zł brutto