




PARAMETRY LOKALU

POWIERZCHNIA	15,41 m ²
ŁAZIENKA	wg projektu (WC, umywalka, prysznic)
WYSOKOŚĆ	≈ 3,45 m wg przekroju (+3,72 / +7,57) – w świetle do potwierdzenia
WYMIARY	obrys lokalu ok. 572 × 299 cm
KONDYGNACJA	i piętro / 1
EKSPOZYCJA	północ
WIDOK	zamek
OKNA	O12 109 × 172 cm / hp 87 (N)
DRZWI WEJŚCIOWE	90 × 200 cm / EI30S200
DRZWI ŁAZIENKI	80 × 200 cm
TARAS / ANTRESOLA	nie / nie
STATUS	dostępne
CENA NETTO	275 000 zł
CENA BRUTTO	338 250 zł


RZUT 1.05 – TYLKO LOKAL · 15,41 M² · SKALA POGLĄDOWA, WYMIARY W CM

N | WIDOK NA ZAMEK

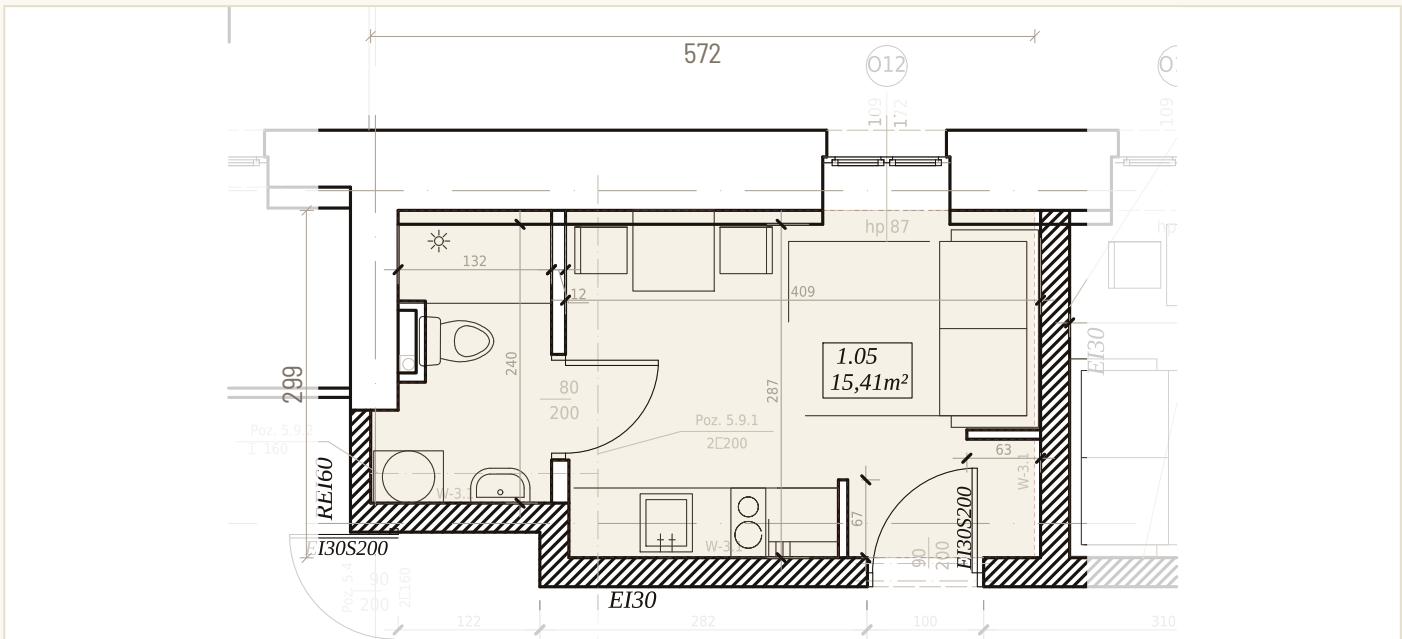

Ściany i wyposażenie ciemne (grubość ścian zredukowana do rysunku poglądowego); wymiary, oznaczenia okien i elementy techniczne wyciszone do jasnej szarości. Sąsiednie pomieszczenia wygaszone. Rozkład mebli – propozycja z projektu technicznego.

POŁOŻENIE 1.05 NA KONDYGNACJI – I PIĘTRO, CZĘŚĆ ŚRODKOWA, OD STRONY ZAMKU (PÓŁNOC)

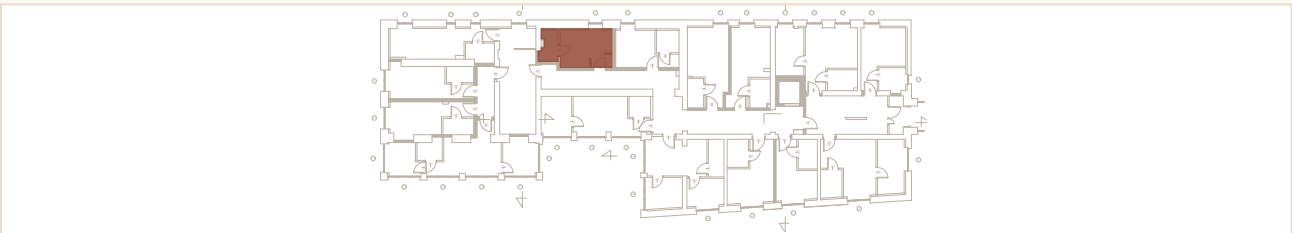

ZASADA RYSUNKU

- CIEMNY ściany, stolarka, meble
- JASNY SZARY wymiary, oznaczenia
- CEGLASTY obrys 1.05 i położenie
- BŁĘKITNY łazienka – element stały



WWW / 1.05

275 000 zł netto
338 250 zł brutto