



APARTAMENTY PODZAMCZE

KARTA LOKALU / DOKUMENT TECHNICZNO-POGLĄDOWY · OLSZTYN, UL. OKOPOWA 25

1.09


I PIĘTRO

PARAMETRY LOKALU

POWIERZCHNIA	28,62 m ²
ŁAZIENKA	≈ 3,76 m ² · 236 × 162 cm
WYSOKOŚĆ	≈ 3,45 m wg przekroju (+3,72 / +7,57) – w świetle do potwierdzenia
WYMIARY	obrys lokalu ok. 637 × 524 cm łazienka 236 × 162 cm
KONDYGNACJA	i piętro / 1
EKSPOZYCJA	północ
WIDOK	zamek
OKNA	3 × O11 117 × 198 cm / hp 88 (N)
DRZWI WEJŚCIOWE	90 × 200 cm / EI30S200
DRZWI ŁAZIENKI	80 × 200 cm
TARAS / ANTRESOLA	nie / nie
STATUS	dostępne
CENA NETTO	440 000 zł
CENA BRUTTO	541 200 zł


RZUT 1.09 – TYLKO LOKAL · 28,62 M² · SKALA POGLĄDOWA, WYMIARY W CM

N | WIDOK NA ZAMEK

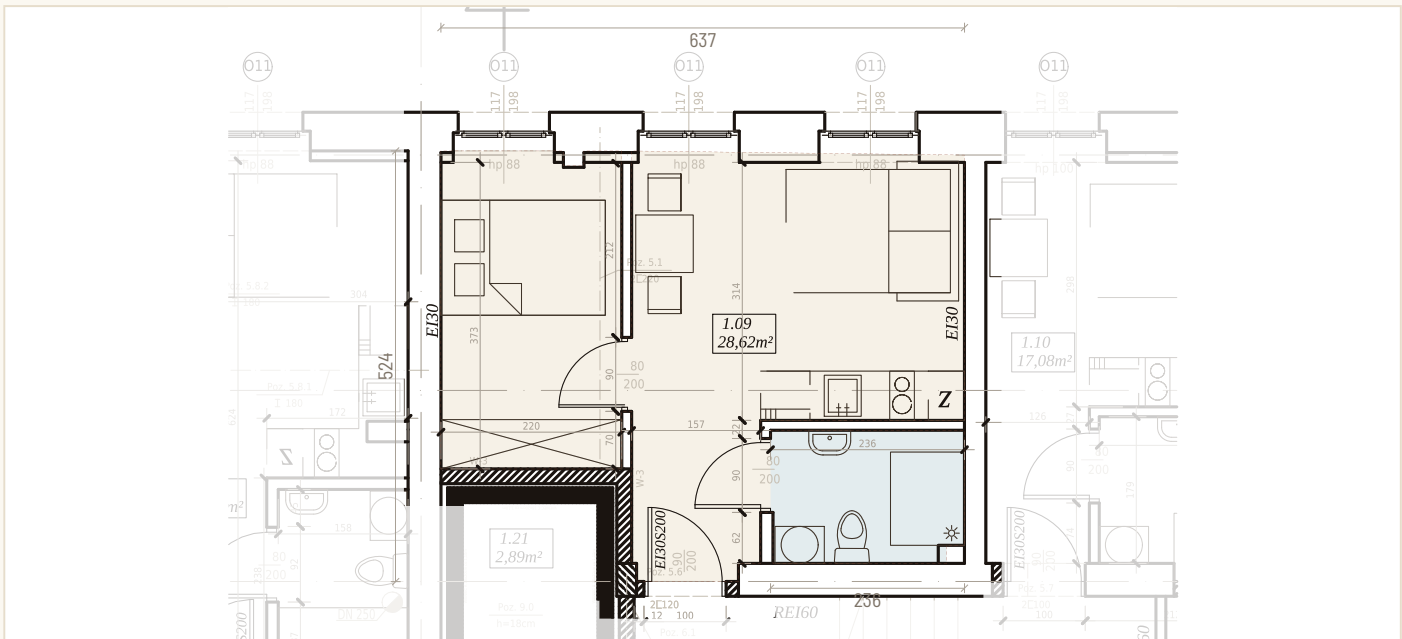

Ściany i wyposażenie ciemne (grubość ścian zredukowana do rysunku poglądowego); wymiary, oznaczenia okien i elementy techniczne wyciszone do jasnej szarości. Sąsiednie pomieszczenia wygaszone. Rozkład mebli – propozycja z projektu technicznego.

POŁOŻENIE 1.09 NA KONDYGNACJI – I PIĘTRO, CZĘŚĆ WSCHODNIA, OD STRONY ZAMKU (PÓŁNOC)

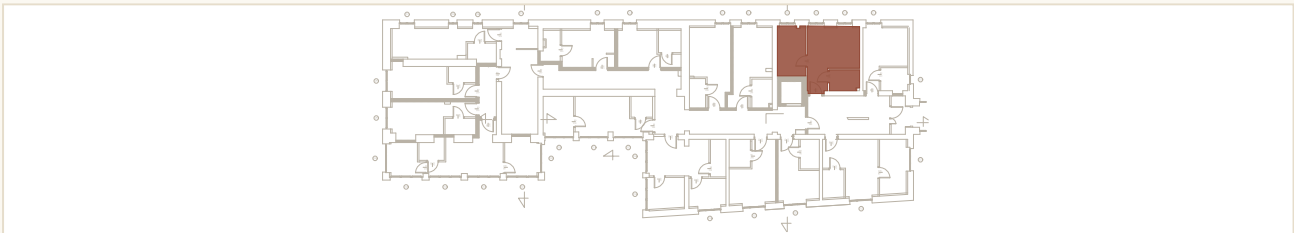

ZASADA RYSUNKU

- CIEMNY ściany, stolarka, meble
- JASNY SZARY wymiary, oznaczenia
- CEGLASTY obrys 1.09 i położenie
- BŁĘKITNY łazienka – element stały



WWW / 1.09

440 000 zł netto

541 200 zł brutto