



APARTAMENTY PODZAMCZE

KARTA LOKALU / DOKUMENT TECHNICZNO-POGLĄDOWY · OLSZTYN, UL. OKOPOWA 25

1.10


I PIĘTRO

PARAMETRY LOKALU

POWIERZCHNIA	17,08 m ²
ŁAZIENKA	≈ 2,89 m ² · 167 × 179 cm
WYSOKOŚĆ	≈ 3,45 m wg przekroju (+3,72 / +7,57) – w świetle do potwierdzenia
WYMIARY	obrys lokalu ok. 347 × 523 cm łazienka 167 × 179 cm
KONDYGNACJA	i piętro / 1
EKSPOZYCJA	północ, wschód
WIDOK	zamek, ul. Okopowa, mury
OKNA	O11 117 × 198 cm / hp 100 (N) · O10 70 × 198 cm / hp 88 (E) O8 60 × 144 cm / hp 79 (E)
DRZWI WEJŚCIOWE	90 × 200 cm / EI30S200
DRZWI ŁAZIENKI	80 × 200 cm
TARAS / ANTRESOLANIE	/ możliwa
STATUS	dostępne
CENA NETTO	320 000 zł
CENA BRUTTO	393 600 zł


RZUT 1.10 – TYLKO LOKAL · 17,08 M² · SKALA POGLĄDOWA, WYMIARY W CM

N | WIDOK NA ZAMEK

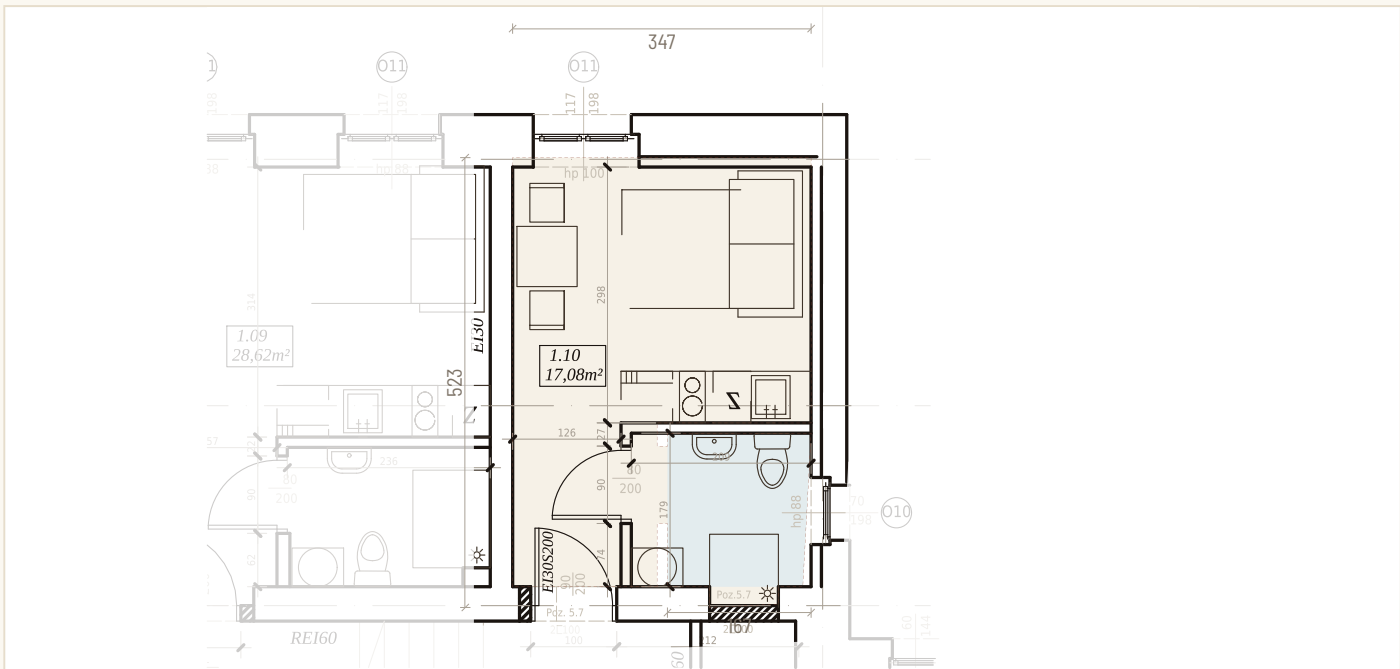

Ściany i wyposażenie ciemne (grubość ścian zredukowana do rysunku poglądowego); wymiary, oznaczenia okien i elementy techniczne wyciszone do jasnej szarości. Sąsiednie pomieszczenia wygaszone. Rozkład mebli – propozycja z projektu technicznego.

POŁOŻENIE 1.10 NA KONDYGNACJI – I PIĘTRO, CZĘŚĆ WSCHODNIA, OD STRONY ZAMKU (PÓŁNOC)

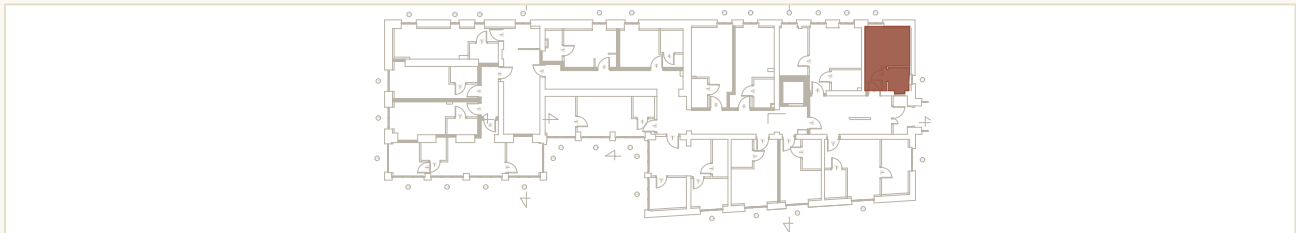

ZASADA RYSUNKU

- CIEMNY ściany, stolarka, meble
- JASNY SZARY wymiary, oznaczenia
- CEGLASTY obrys 1.10 i położenie
- BŁĘKITNY łazienka – element stały



WWW / 1.10

320 000 zł netto
393 600 zł brutto