




PARAMETRY LOKALU

POWIERZCHNIA	28,67 m ²
ŁAZIENKA	≈ 3,57 m ² · 156 × 234 cm
WYSOKOŚĆ	≈ 3,45 m wg przekroju (+3,72 / +7,57) – w świetle do potwierdzenia
WYMIARY	obrys lokalu ok. 660 × 469 cm łazienka 156 × 234 cm
KONDYGNACJA	i piętro / 1
EKSPOZYCJA	południe, wschód
WIDOK	starówka, dziedziniec, ul. Okopowa, mury
OKNA	O15 178 × 197 cm / hp 97 (S) · O15 178 × 197 cm / hp 97 (E) O8 60 × 144 cm / hp 79 (E)
DRZWI WEJŚCIOWE	90 × 200 cm / EI30S200
DRZWI ŁAZIENKI	80 × 200 cm
TARAS / ANTRESOLANIE	/ możliwa
STATUS	dostępne
CENA NETTO	460 000 zł
CENA BRUTTO	565 800 zł


RZUT 1.11 – TYLKO LOKAL · 28,67 M² · SKALA POGLĄDOWA, WYMIARY W CM

N | STARÓWKA · DZIEDZINIEC

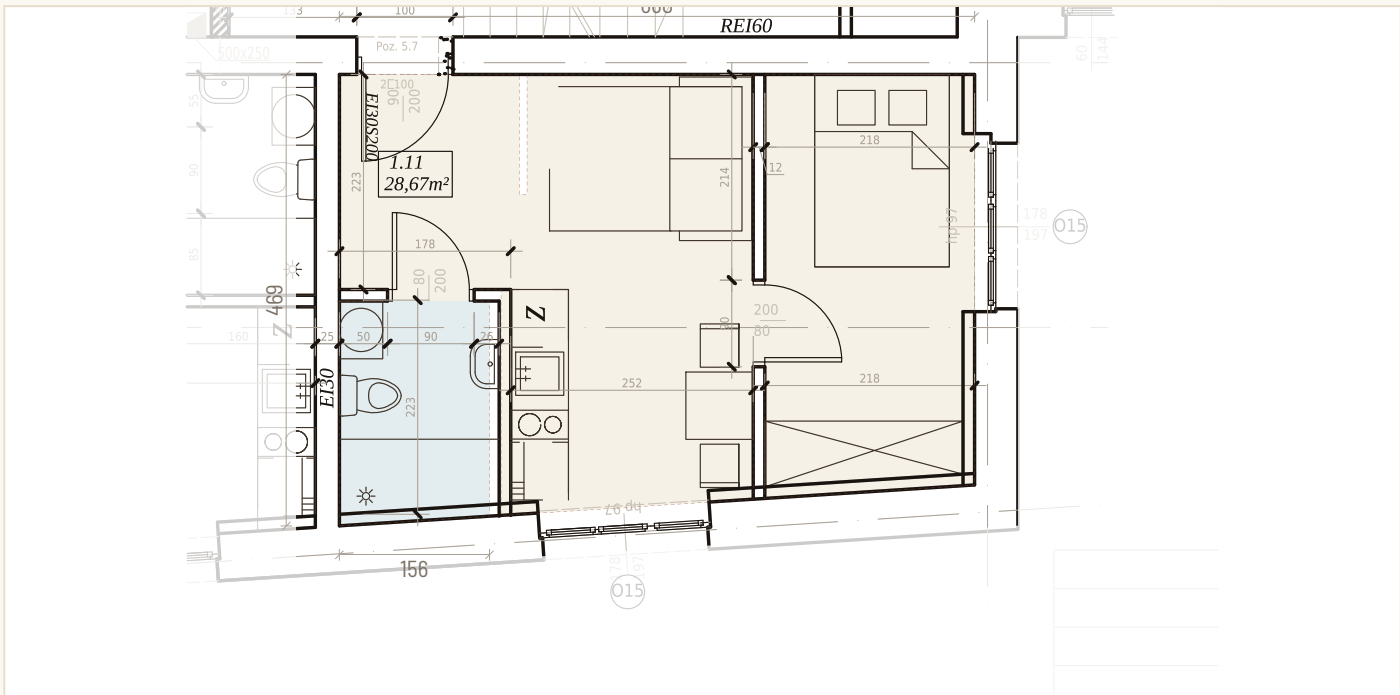

Ściany i wyposażenie ciemne (grubość ścian zredukowana do rysunku poglądowego); wymiary, oznaczenia okien i elementy techniczne wyciszone do jasnej szarości. Sąsiednie pomieszczenia wygaszone. Rozkład mebli – propozycja z projektu technicznego.

POŁOŻENIE 1.11 NA KONDYGNACJI – I PIĘTRO, CZĘŚĆ WSCHODNIA, OD STRONY DZIEDZIŃCA (POŁUDNIE)

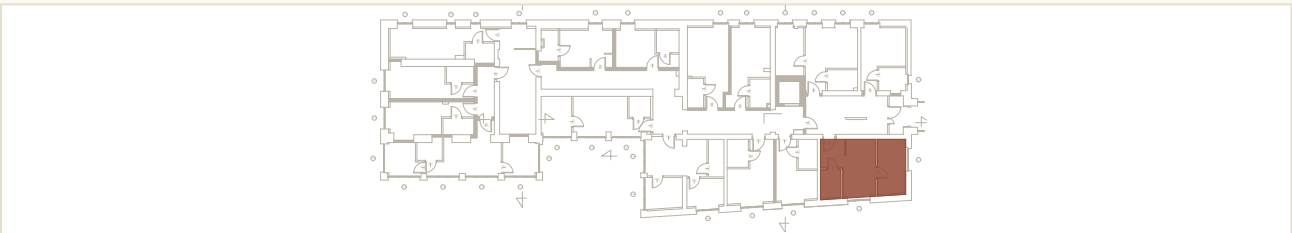

ZASADA RYSUNKU

- CIEMNY ściany, stolarka, meble
- JASNY SZARY wymiary, oznaczenia
- CEGLASTY obrys 1.11 i położenie
- BŁĘKITNY łazienka – element stały



WWW / 1.11

460 000 zł netto
565 800 zł brutto