




PARAMETRY LOKALU

POWIERZCHNIA	17,83 m²
ŁAZIENKA	≈ 3,58 m² · 165 × 217 cm
WYSOKOŚĆ	≈ 3,45 m wg przekroju (+3,72 / +7,57) – w świetle do potwierdzenia
WYMIARY	obrys lokalu ok. 361 × 516 cm łazienka 165 × 217 cm
KONDYGNACJA	i piętro / 1
EKSPOZYCJA	południe
WIDOK	starówka, dziedziniec
OKNA	O15 178 × 197 cm / hp 97 (S)
DRZWI WEJŚCIOWE	90 × 200 cm / EI30S200
DRZWI ŁAZIENKI	80 × 200 cm
TARAS / ANTRESOLA	nie / nie
STATUS	dostępne
CENA NETTO	275 000 zł
CENA BRUTTO	338 250 zł


RZUT 1.13 – TYLKO LOKAL · 17,83 M² · SKALA POGLĄDOWA, WYMIARY W CM

N | STARÓWKA · DZIEDZINIEC

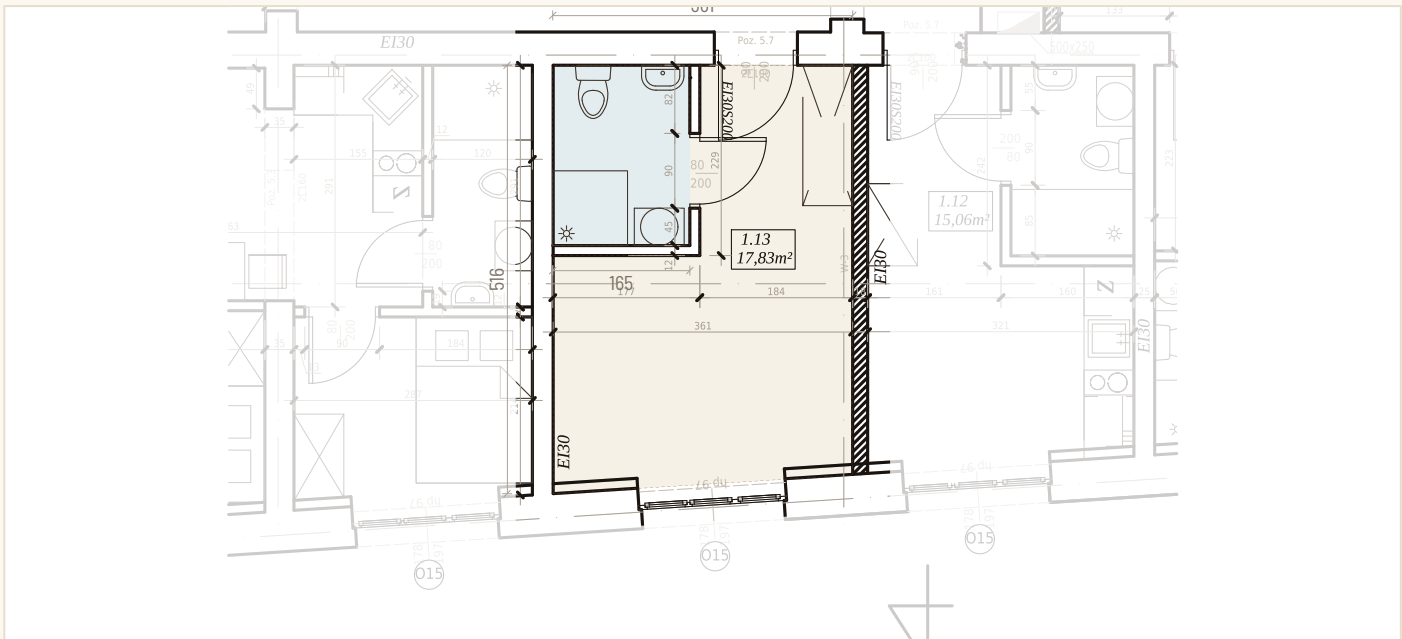

Ściany i wyposażenie ciemne (grubość ścian zredukowana do rysunku poglądowego); wymiary, oznaczenia okien i elementy techniczne wyciszone do jasnej szarości. Sąsiednie pomieszczenia wygaszone. Rozkład mebli – propozycja z projektu technicznego.

POŁOŻENIE 1.13 NA KONDYGNACJI – I PIĘTRO, CZĘŚĆ WSCHODNIA, OD STRONY DZIEDZIŃCA (POŁUDNIE)

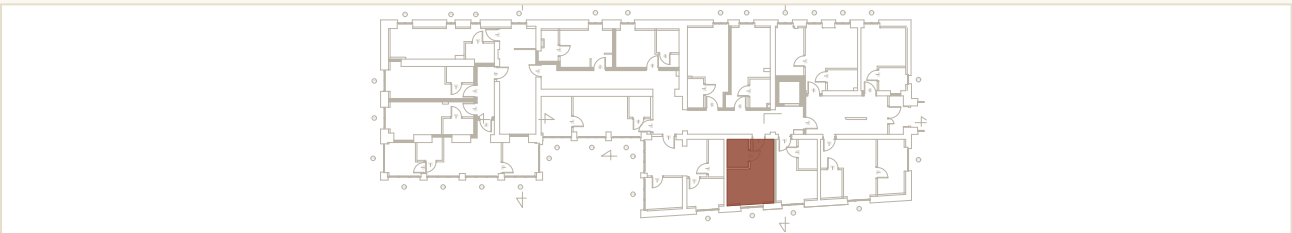

ZASADA RYSUNKU

- CIEMNY ściany, stolarka, meble
- JASNY SZARY wymiary, oznaczenia
- CEGLASTY obrys 1.13 i położenie
- BŁĘKITNY łazienka – element stały



WWW / 1.13

275 000 zł netto
338 250 zł brutto