




PARAMETRY LOKALU

POWIERZCHNIA	25,86 m²
ŁAZIENKA	wg projektu (WC, umywalka, prysznic)
WYSOKOŚĆ	≈ 2,70 m wg przekroju (+7,57 / +10,63) – w świetle do potwierdzenia
WYMIARY	obrys lokalu ok. 527 × 522 cm
KONDYGNACJA	ii piętro / 2
EKSPOZYCJA	północ
WIDOK	zamek
OKNA	O20 109 × 143 cm / hp 89 (N)
DRZWI WEJŚCIOWE	90 × 200 cm / EI30S200
DRZWI ŁAZIENKI	80 × 200 cm
TARAS / ANTRESOLA	nie
STATUS	dostępne
CENA NETTO	415 000 zł
CENA BRUTTO	510 450 zł


RZUT 2.05 – TYLKO LOKAL · 25,86 M² · SKALA POGLĄDOWA, WYMIARY W CM

N | WIDOK NA ZAMEK

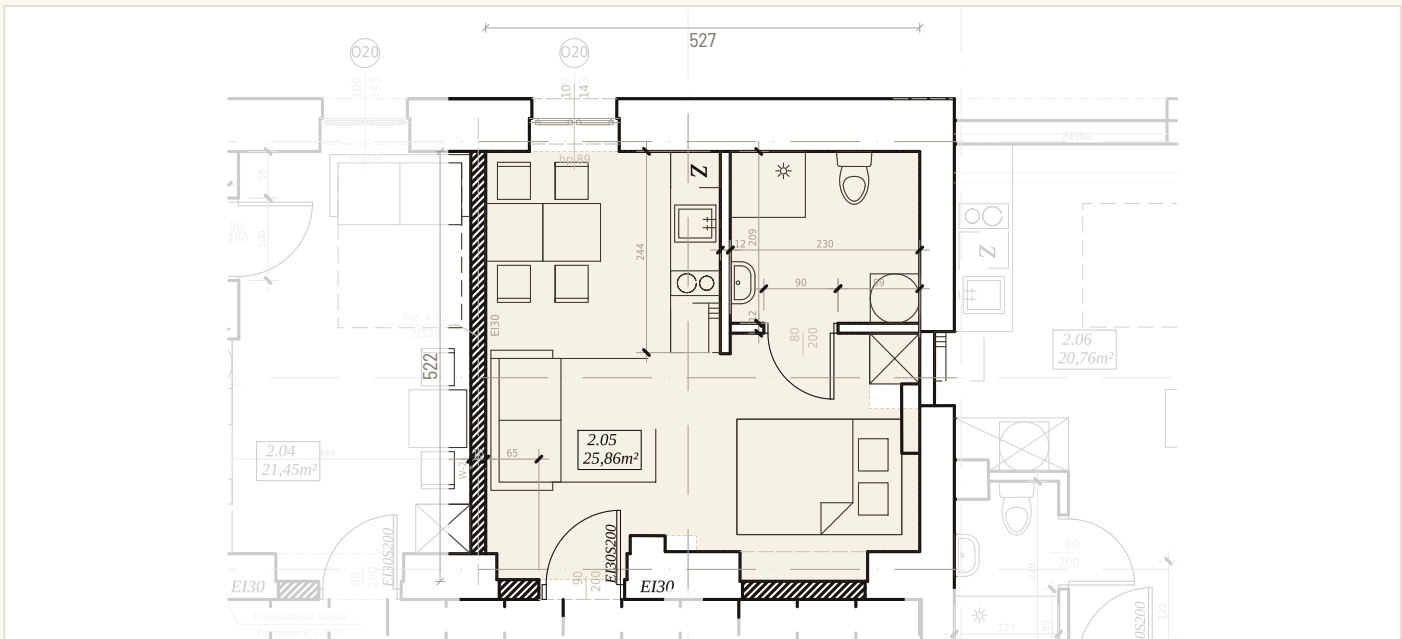

Ściany i wyposażenie ciemne (grubość ścian zredukowana do rysunku poglądowego); wymiary, oznaczenia okien i elementy techniczne wyciszone do jasnej szarości. Sąsiednie pomieszczenia wygaszone. Rozkład mebli – propozycja z projektu technicznego.

POŁOŻENIE 2.05 NA KONDYGNACJI – II PIĘTRO, CZĘŚĆ ŚRODKOWA, OD STRONY ZAMKU (PÓŁNOC)

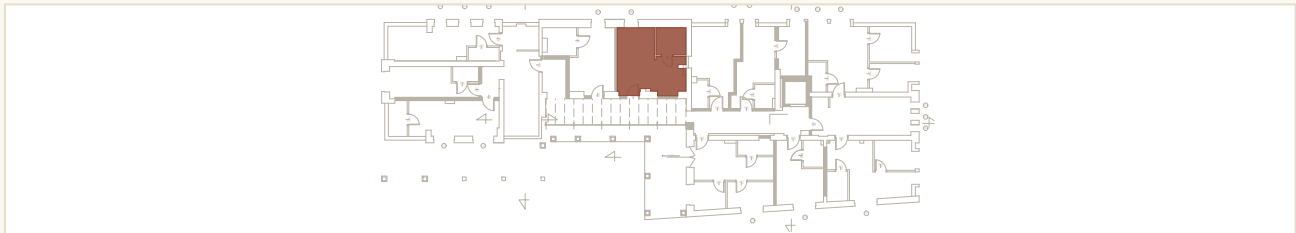

ZASADA RYSUNKU

- CIEMNY ściany, stolarka, meble
- JASNY SZARY wymiary, oznaczenia
- CEGLASTY obrys 2.05 i położenie
- BŁĘKITNY łazienka – element stały



WWW / 2.05

415 000 zł netto

510 450 zł brutto