



APARTAMENTY PODZAMCZE

KARTA LOKALU / DOKUMENT TECHNICZNO-POGLĄDOWY · OLSZTYN, UL. OKOPOWA 25

2.06


II PIĘTRO

PARAMETRY LOKALU

POWIERZCHNIA	20,76 m ²
ŁAZIENKA	≈ 2,50 m ² · 127 × 197 cm
WYSOKOŚĆ	≈ 2,70 m wg przekroju (+7,57 / +10,63) – w świetle do potwierdzenia
WYMIARY	obrys lokalu ok. 399 × 628 cm łazienka 127 × 197 cm
KONDYGNACJA	ii piętro / 2
EKSPOZYCJA	północ
WIDOK	zamek
OKNA	O19 95 × 140 cm / hp 87 (N)
DRZWI WEJŚCIOWE	90 × 200 cm / EI30S200
DRZWI ŁAZIENKI	80 × 200 cm
TARAS / ANTRESOLA	nie / nie
STATUS	dostępne
CENA NETTO	299 000 zł
CENA BRUTTO	367 770 zł


RZUT 2.06 – TYLKO LOKAL · 20,76 M² · SKALA POGLĄDOWA, WYMIARY W CM

N | WIDOK NA ZAMEK

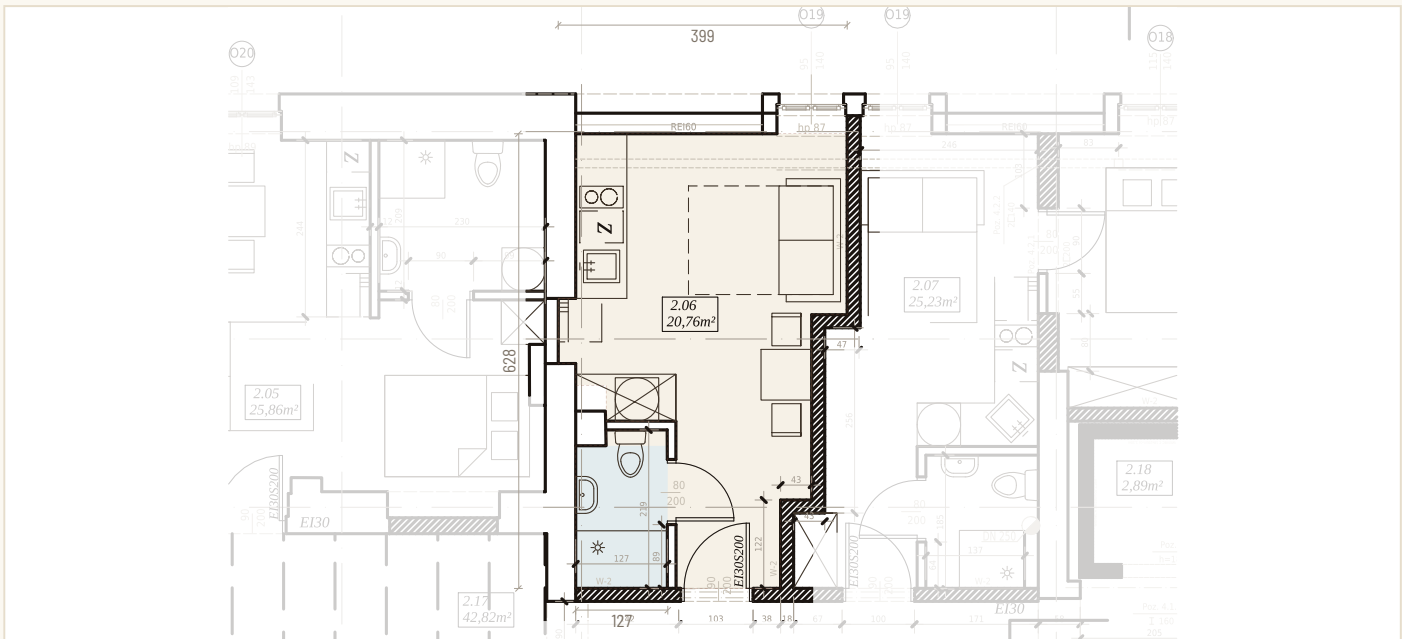

Ściany i wyposażenie ciemne (grubość ścian zredukowana do rysunku poglądowego); wymiary, oznaczenia okien i elementy techniczne wyciszone do jasnej szarości. Sąsiednie pomieszczenia wygaszone. Rozkład mebli – propozycja z projektu technicznego.

POŁOŻENIE 2.06 NA KONDYGNACJI – II PIĘTRO, CZĘŚĆ ŚRODKOWA, OD STRONY ZAMKU (PÓŁNOC)

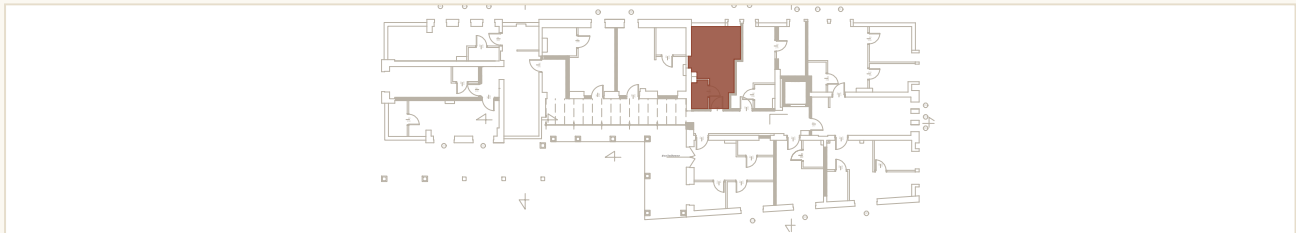

ZASADA RYSUNKU

- CIEMNY ściany, stolarka, meble
- JASNY SZARY wymiary, oznaczenia
- CEGLASTY obrys 2.06 i położenie
- BŁĘKITNY łazienka – element stały



WWW / 2.06

299 000 zł netto

367 770 zł brutto