




PARAMETRY LOKALU

POWIERZCHNIA	25,23 m²
ŁAZIENKA	≈ 2,71 m² · 155 × 184 cm
WYSOKOŚĆ	≈ 2,70 m wg przekroju (+7,57 / +10,63) – w świetle do potwierdzenia
WYMIARY	obrys lokalu ok. 571 × 628 cm łazienka 155 × 184 cm
KONDYGNACJA	ii piętro / 2
EKSPOZYCJA	północ
WIDOK	zamek
OKNA	O19 95 × 140 cm / hp 87 (N) O18 115 × 140 cm / hp 87 (N)
DRZWI WEJŚCIOWE	90 × 200 cm / EI30S200
DRZWI ŁAZIENKI	80 × 200 cm
TARAS / ANTRESOLA	nie / nie
STATUS	dostępne
CENA NETTO	410 000 zł
CENA BRUTTO	504 300 zł


RZUT 2.07 – TYLKO LOKAL · 25,23 M² · SKALA POGLĄDOWA, WYMIARY W CM

N | WIDOK NA ZAMEK

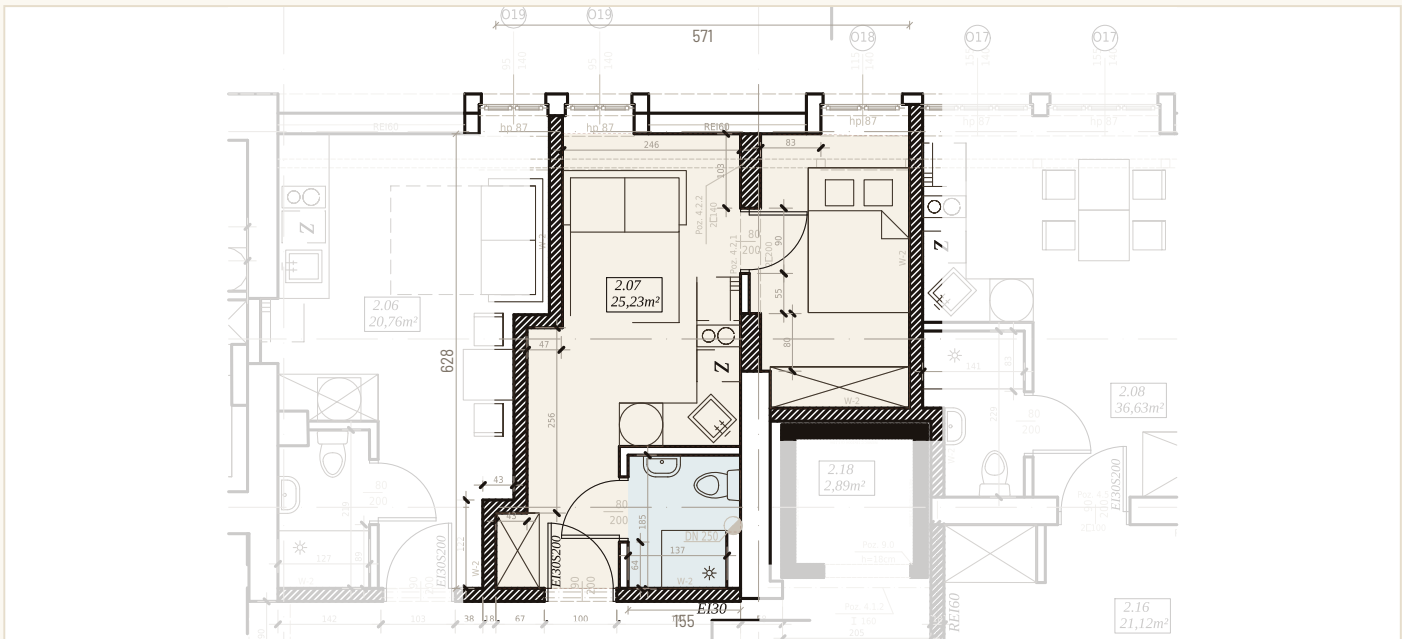

Ściany i wyposażenie ciemne (grubość ścian zredukowana do rysunku poglądowego); wymiary, oznaczenia okien i elementy techniczne wyciszone do jasnej szarości. Sąsiednie pomieszczenia wygaszone. Rozkład mebli – propozycja z projektu technicznego.

POŁOŻENIE 2.07 NA KONDYGNACJI – II PIĘTRO, CZĘŚĆ WSCHODNIA, OD STRONY ZAMKU (PÓŁNOC)

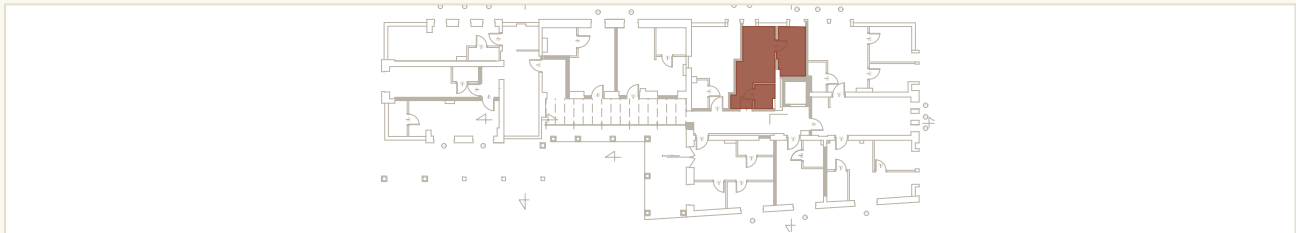

ZASADA RYSUNKU

- CIEMNY ściany, stolarka, meble
- JASNY SZARY wymiary, oznaczenia
- CEGLASTY obrys 2.07 i położenie
- BŁĘKITNY łazienka – element stały



WWW / 2.07

410 000 zł netto
504 300 zł brutto