




PARAMETRY LOKALU

POWIERZCHNIA	36,63 m ²
ŁAZIENKA	wg projektu (WC, umywalka, prysznic)
WYSOKOŚĆ	≈ 2,70 m wg przekroju (+7,57 / +10,63) – w świetle do potwierdzenia
WYMIARY	obrys lokalu ok. 808 × 502 cm
KONDYGNACJA	ii piętro / 2
EKSPOZYCJA	północ, wschód
WIDOK	zamek, ul. Okopowa, mury
OKNA	2 × O17 155 × 140 cm / hp 87 (N) · O27 70 × 140 cm / hp 87 (E) O26 135 × 140 cm / hp 87 (E)
DRZWI WEJŚCIOWE	90 × 200 cm / EI30S200
DRZWI ŁAZIENKI	80 × 200 cm
TARAS / ANTRESOLA	nie / nie
STATUS	dostępne
CENA NETTO	615 000 zł
CENA BRUTTO	756 450 zł


RZUT 2.08 – TYLKO LOKAL · 36,63 M² · SKALA POGLĄDOWA, WYMIARY W CM

N | WIDOK NA ZAMEK

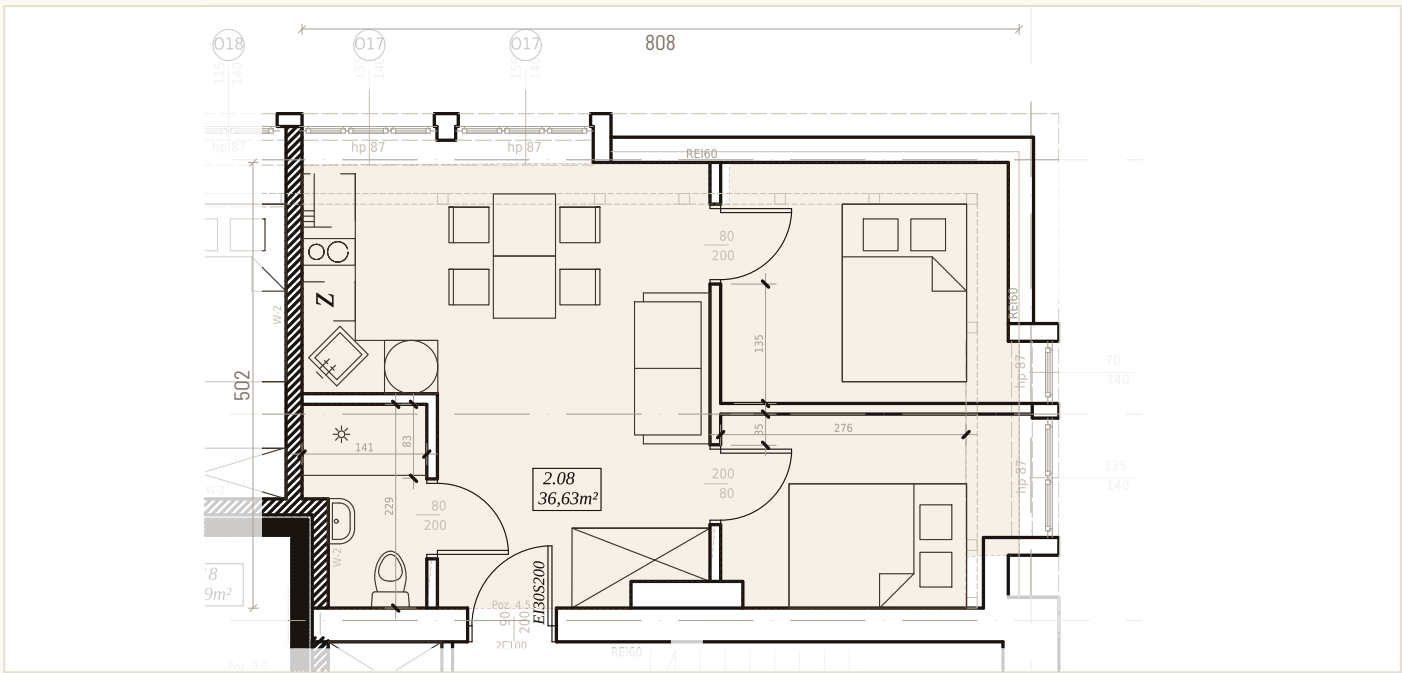

Ściany i wyposażenie ciemne (grubość ścian zredukowana do rysunku poglądowego); wymiary, oznaczenia okien i elementy techniczne wyciszone do jasnej szarości. Sąsiednie pomieszczenia wygaszone. Rozkład mebli – propozycja z projektu technicznego.

POŁOŻENIE 2.08 NA KONDYGNACJI – II PIĘTRO, CZĘŚĆ WSCHODNIA, OD STRONY ZAMKU (PÓŁNOC)

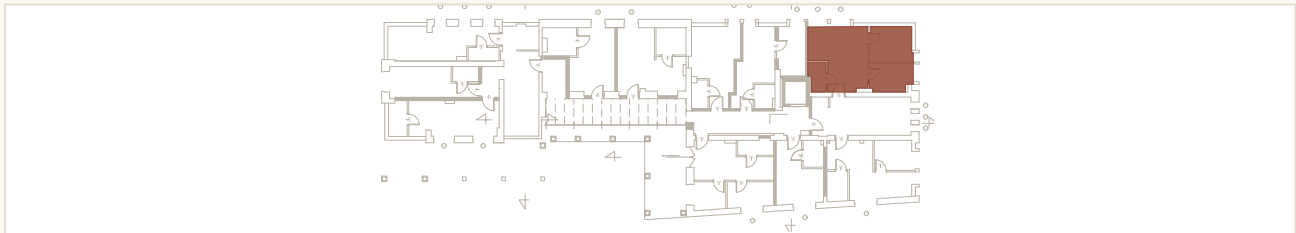

ZASADA RYSUNKU

- CIEMNY ściany, stolarka, meble
- JASNY SZARY wymiary, oznaczenia
- CEGLASTY obrys 2.08 i położenie
- BŁĘKITNY łazienka – element stały



WWW / 2.08

615 000 zł netto
756 450 zł brutto