




PARAMETRY LOKALU

|                   |                                                                                               |
|-------------------|-----------------------------------------------------------------------------------------------|
| POWIERZCHNIA      | 28,45 m²                                                                                      |
| ŁAZIENKA          | ≈ 3,68 m² · 160 × 234 cm                                                                      |
| WYSOKOŚĆ          | ≈ 2,70 m<br>wg przekroju (+7,57 / +10,63) – w świetle do potwierdzenia                        |
| WYMIARY           | obrys lokalu ok. 662 × 471 cm<br>łazienka 160 × 234 cm                                        |
| KONDYGNACJA       | ii piętro / 2                                                                                 |
| EKSPOZYCJA        | południe, wschód                                                                              |
| WIDOK             | starówka, dziedziniec, ul. Okopowa, mury                                                      |
| OKNA              | O25 175 × 162 cm / hp 98 (S)<br>· O26 135 × 140 cm / hp 87 (E)<br>O19 95 × 140 cm / hp 87 (E) |
| DRZWI WEJŚCIOWE   | 90 × 200 cm / EI30S200                                                                        |
| DRZWI ŁAZIENKI    | 80 × 200 cm                                                                                   |
| TARAS / ANTRESOLA | nie / nie                                                                                     |
| STATUS            | dostępne                                                                                      |
| CENA NETTO        | 460 000 zł                                                                                    |
| CENA BRUTTO       | 565 800 zł                                                                                    |


RZUT 2.09 – TYLKO LOKAL · 28,45 M² · SKALA POGLĄDOWA, WYMIARY W CM

N I STARÓWKA · DZIEDZINIEC

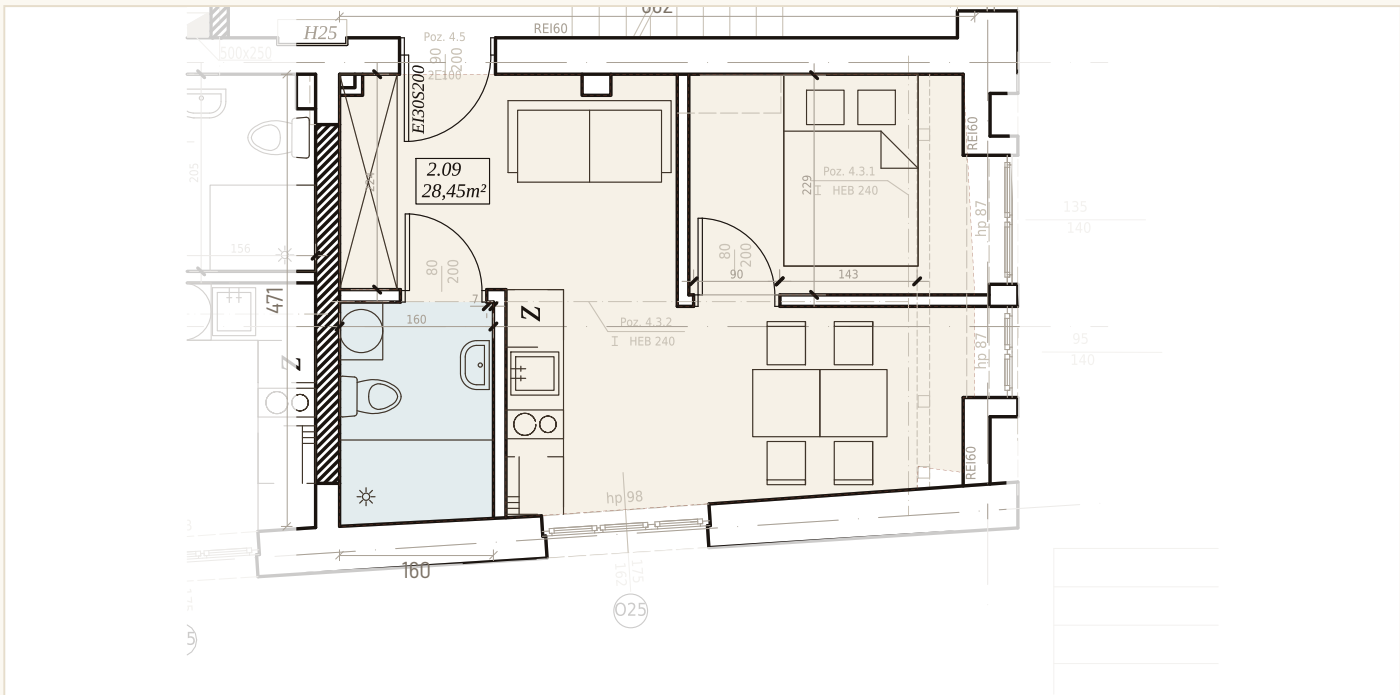

Ściany i wyposażenie ciemne (grubość ścian zredukowana do rysunku poglądowego); wymiary, oznaczenia okien i elementy techniczne wyciszone do jasnej szarości. Sąsiednie pomieszczenia wygaszone. Rozkład mebli – propozycja z projektu technicznego.

POŁOŻENIE 2.09 NA KONDYGNACJI – II PIĘTRO, CZĘŚĆ WSCHODNIA, OD STRONY DZIEDZIŃCA (POŁUDNIE)

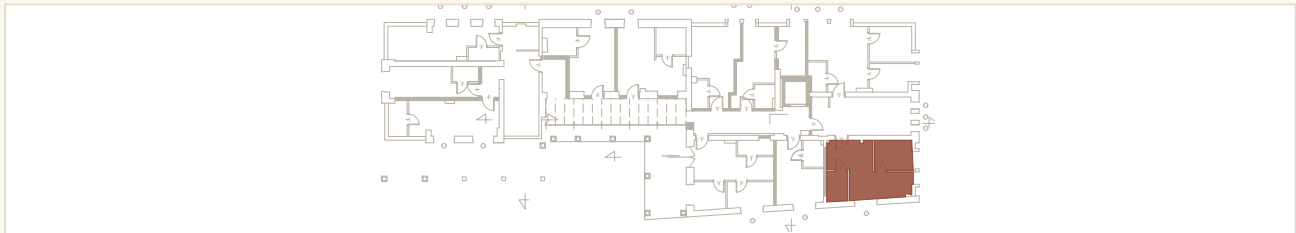

ZASADA RYSUNKU

- CIEMNY ściany, stolarka, meble
- JASNY SZARY wymiary, oznaczenia
- CEGLASTY obrys 2.09 i położenie
- BŁĘKITNY łazienka – element stały



WWW / 2.09

460 000 zł netto  
565 800 zł brutto